



PRAZERES

RUA MONSENHOR
FURTADO

RUA MONSENHOR
FURTADO


RUA TANCREDO DE
SOUSA CARVALHO

RUA TANCREDO DE
SOUSA CARVALHO

RUA SENADOR CATUNDA


01 PLANTA BAIXA

ESCALA 1:500

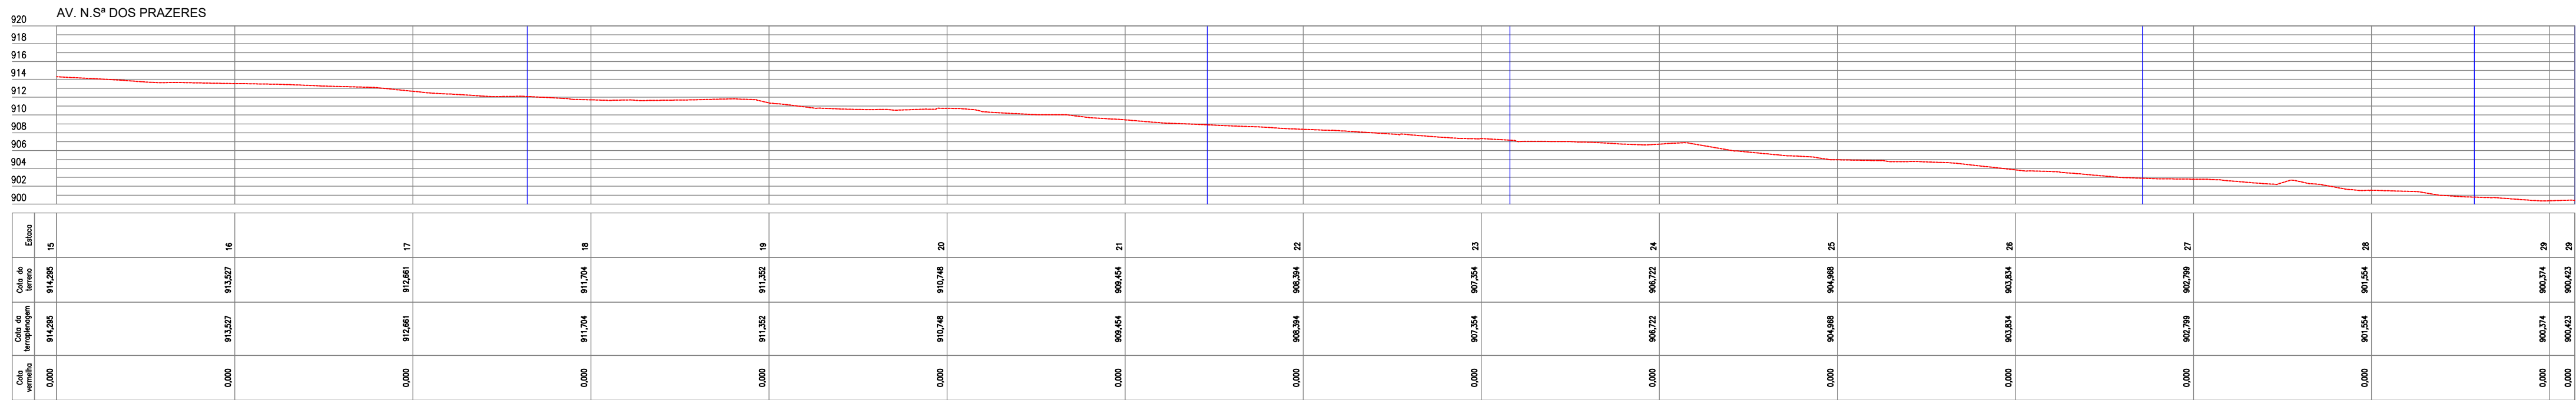

02 PERFIL LONGITUDINAL

ESCALA 1:500

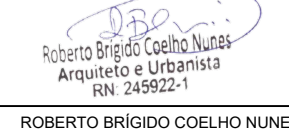APROVAÇÃO:			
PROPRIETÁRIO		FISCALIZAÇÃO	
			
ROBERTO BRIGIDO COELHO NUNES ARQUITETO E URBANISTA - CAU 4248365-1			
PREFEITURA MUNICIPAL DE GUARACIABA DO NORTE / CE.		DESENHO: 01/01	PRANCHAS: 02/02
LEVANTAMENTO PLANIALTIMÉTRICO DE AVENIDA NO MUNICÍPIO DE GUARACIABA DO NORTE / CE.			
LEVANTAMENTO TOPOGRÁFICO PLANTA BAIXA E PERFIL LONGITUDINAL			
LOCAL:	SEDE DO MUNICÍPIO DE GUARACIABA DO NORTE / CE.		
PROJETISTA:	ROBERTO BRIGIDO COELHO NUNES - ARQUITETO E URBANISTA - CAU 4248365-1.	ESCALA:	
PROPRIETÁRIO:	PREFEITURA MUNICIPAL DE GUARACIABA DO NORTE / CE.	INDICADA:	
DESENHISTA:	FERNANDO	DATA:	
ARQUIVO:	LEV. TOPOGRÁFICO - AV. N.º DOS PRAZERES_R4.DWG	JANEIRO/2022	



JOTA BARROS
PROJETOS



Governo Municipal