01 PLANTA BAIXA EXISTENTE
ESCALA 1/750

APROVAÇÃO:

PROPRIETÁRIO

FISCALIZAÇÃO

Roberto Brígido Coelho Nunes
Arquiteto e Urbanista
RN: 245922-1

ROBERTO BRÍGIDO COELHO NUNES - ARQUITETO E URBANISTA - CAU N° A248366-1

JOTA BARROS PROJETOS
RUA TABELIÃO JOAQUIM COELHO 622, ALTOS
FONE: (85) 3032-0556
E-MAIL: contato@jbarrosprojetos.com.br
www.jbarrosprojetos.com.br

PREFEITURA MUNICIPAL DE GUARACIABA DO NORTE/CE.

DESENHO: 01/01

PRANCHA N° 01/07

PROJETO DE URBANIZAÇÃO NA AV. N.S DOS PRAZERES NO MUNICÍPÍO DE GUARACIABA DO NORTE / CE.

PROJETO ARQUITETÔNICO
PLANTA BAIXA EXISTENTE E PERFIL LONGITUDINAL

LOCAL:	SEDE DO MUNICIPIO DE GUARACIABA DO NORTE / CE.		
PROJETISTA:	ROBERTO BRÍGIDO COELHO NUNES - ARQUITETO E URBANISTA - CAU N° A248366-1	ESCALA:	
PROPRIETÁRIO:	PREFEITURA MUNICIPAL DE GUARACIABA DO NORTE / CE.	INDICADA	
DESENHISTA:	LUANA NUNES	DATA:	
ARQUIVO:	AV. N.S DOS PRAZERES_R01.DWG	JANEIRO/2023	

Governo Municipal

01 | PLANTA BAIXA REFORMADA
ESCALA 1:750

QUADRO DE ESPECIFICAÇÕES DE PISOS

CÓDIGO	ESPECIFICAÇÃO	ÁREA (M²)	PERÍMETRO (M)
01	1. MEIO-FIO EM CONCRETO.	128,69	4291,371
02	2. PISO INTERTRAVADO NA COR CINZA	210,48	2869,15
03	3. PISO INTERTRAVADO NA COR VERMELHA	90.08	3298,67

LEGENDA DE DESENHOS

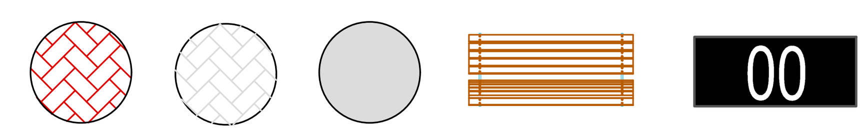

PISO INTERTRAVADO VERMELHO — PISO INTERTRAVADO CINZA — CONCRETO — BANCO PUBLICO — TOTEM

APROVAÇÃO:

PROPRIETÁRIO

FISCALIZAÇÃO

Roberto Brígido Coelho Nunes
Arquiteto e Urbanista
RN: 245922-1

ROBERTO BRÍGIDO COELHO NUNES - ARQUITETO E URBANISTA -
CAU N° A248366-1

JOTA BARROS PROJETOS
RUA TABELIÃO JOAQUIM COELHO 622, ALTOS
FONE: (85) 3032-0556
E-MAIL: contato@jbarrosprojetos.com.br
www.jbarrosprojetos.com.br

PREFEITURA MUNICIPAL DE GUARACIABA DO NORTE/CE.

DESENHO: 01/01

PRANCHA N° 02/07

PROJETO DE URBANIZAÇÃO NA AV. N.S DOS PRAZERES NO MUNICÍPÍO DE GUARACIABA DO NORTE / CE.

PROJETO ARQUITETÔNICO
PLANTA BAIXA REFORMADA

LOCAL:	SEDE DO MUNICIPIO DE GUARACIABA DO NORTE / CE.		
PROJETISTA:	ROBERTO BRÍGIDO COELHO NUNES - ARQUITETO E URBANISTA - CAU N° A248366-1	ESCALA:	
PROPRIETÁRIO:	PREFEITURA MUNICIPAL DE GUARACIABA DO NORTE / CE.	INDICADA	
DESENHISTA:	LUANA NUNES	DATA:	
ARQUIVO:	AV. N.S DOS PRAZERES_R01.DWG	JANEIRO/2023	

GUARACIABA DO NORTE
Governo Municipal

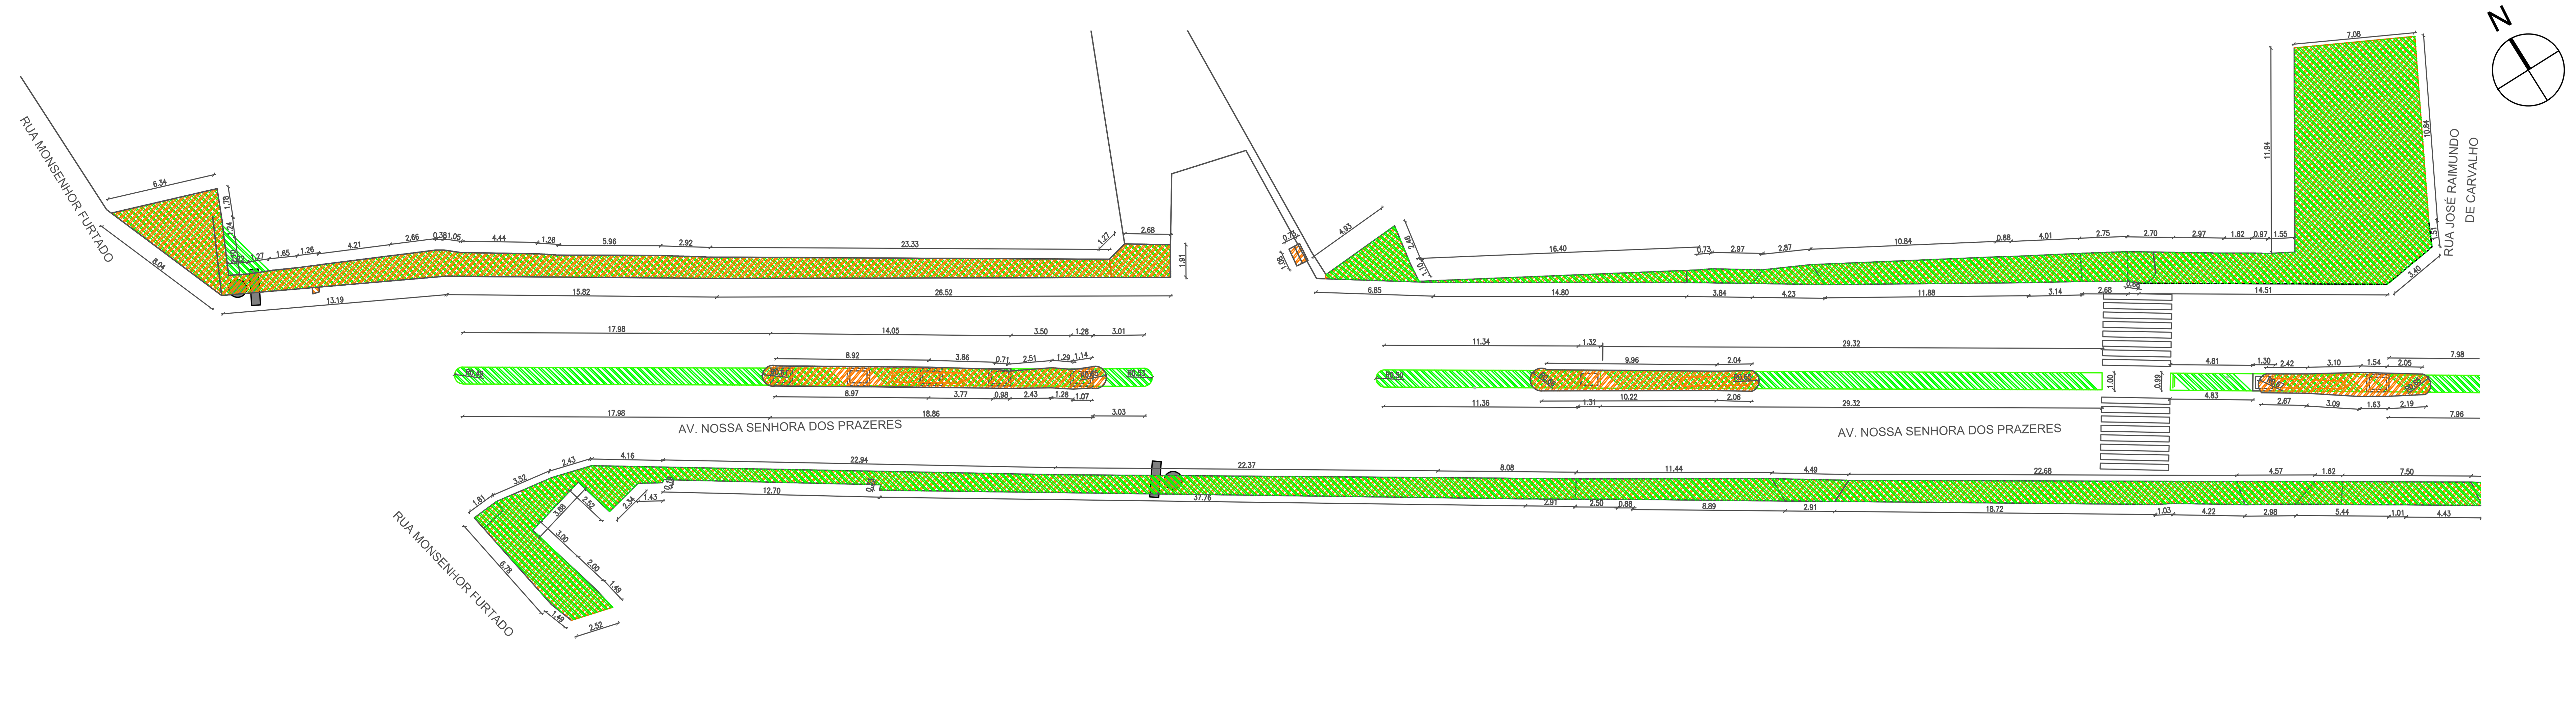

01 | PLANTA DE REFORMA TRECHO 1-2
ESCALA 1:250

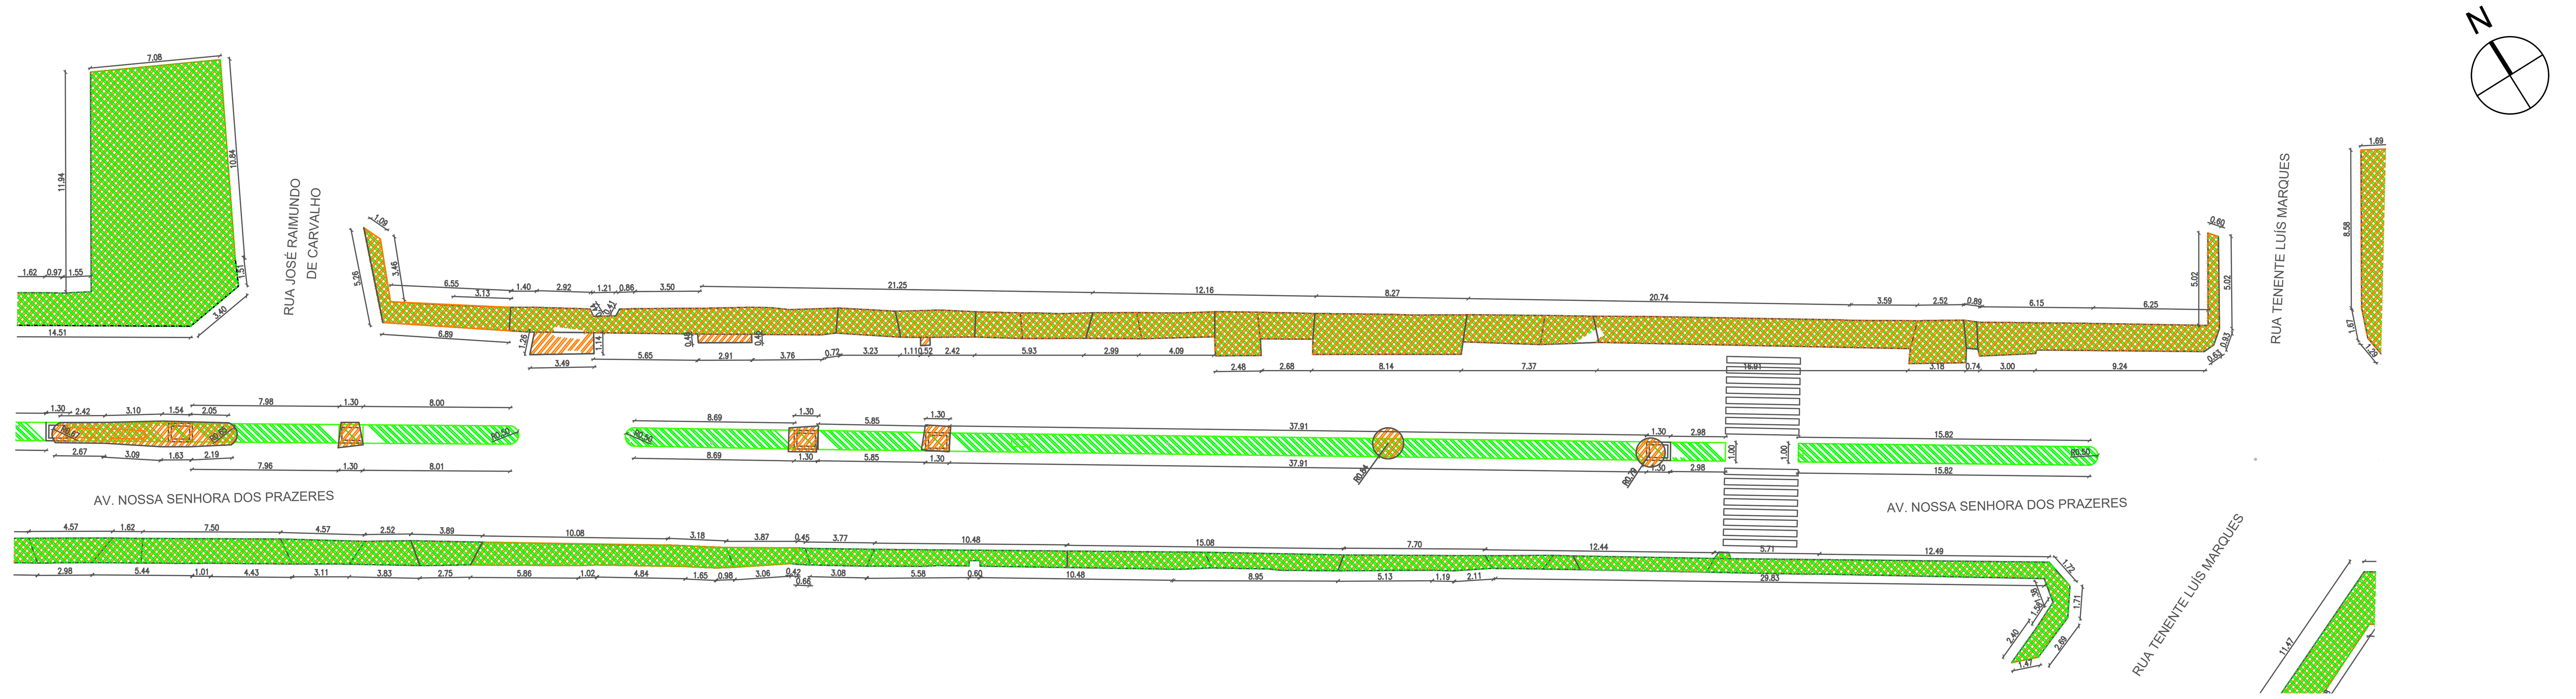

02 | PLANTA DE REFORMA TRECHO 2-3
ESCALA 1:250

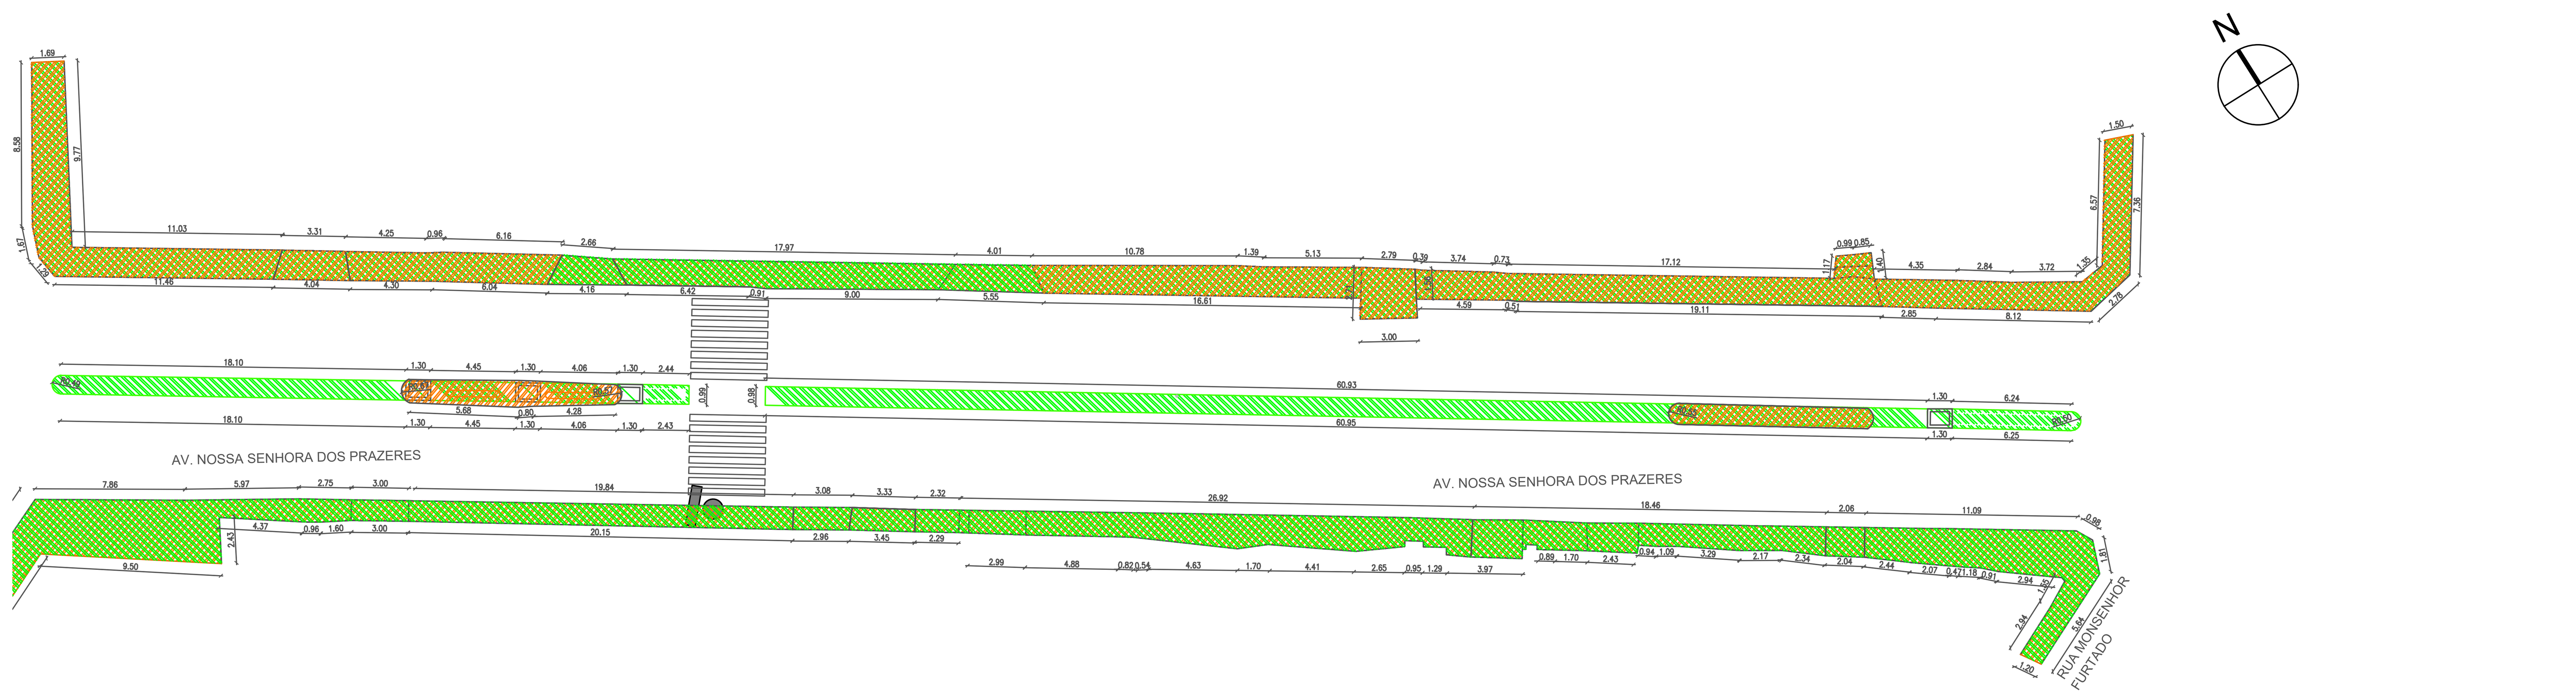

03 | PLANTA DE REFORMA TRECHO 3-4
ESCALA 1:250

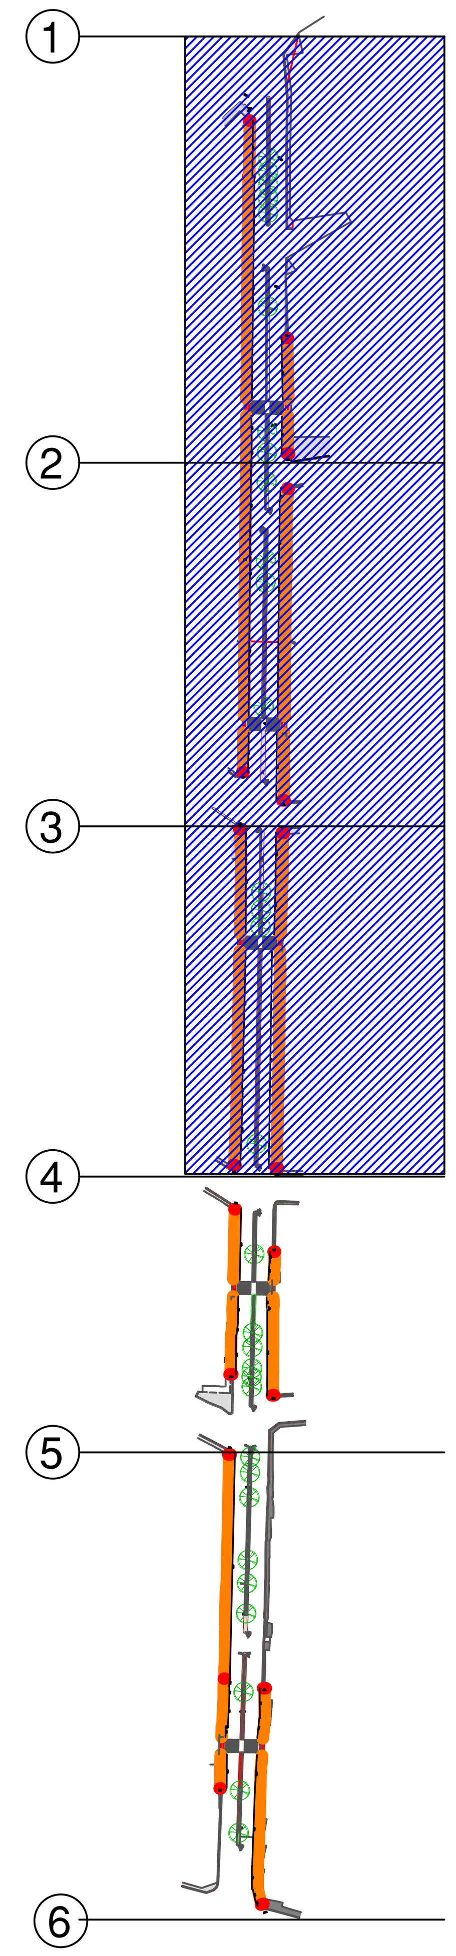

PLANTA MOSCA
ESCALA 1:2000

QUADRO DE REFORMA

CALÇADAS

MANTER:
CONSTRUIR:
DEMOLIR:

APROVAÇÃO:

PROPRIETÁRIO:

FISCALIZAÇÃO:

ROBERTO BRÍGIDO COELHO NUNES - ARQUITETO E URBANISTA - CAU N° A248366-1

JOTA BARROS PROJETOS

PREFEITURA MUNICIPAL DE GUARACIABA DO NORTE/CE.

DESENHO: 01/01

PRANCHA N°: 03/07

PROJETO DE URBANIZAÇÃO NA AV. N.S DOS PRAZERES NO MUNICÍPIO DE GUARACIABA DO NORTE / CE.

PROJETO ARQUITETÔNICO
PLANTA DE REFORMA TRECHO 1-2 E 2-3

LOCAL:	SEDE DO MUNICIPIO DE GUARACIABA DO NORTE / CE.		
PROJETISTA:	ROBERTO BRÍGIDO COELHO NUNES - ARQUITETO E URBANISTA - CAU N° A248366-1	ESCALA:	
PROPRIETÁRIO:	PREFEITURA MUNICIPAL DE GUARACIABA DO NORTE / CE.	INDICADA	
DESENHISTA:	LUANA NUNES	DATA:	
ARQUIVO:	AV. N.S DOS PRAZERES_R01.DWG	JANEIRO/2023	

Governo Municipal

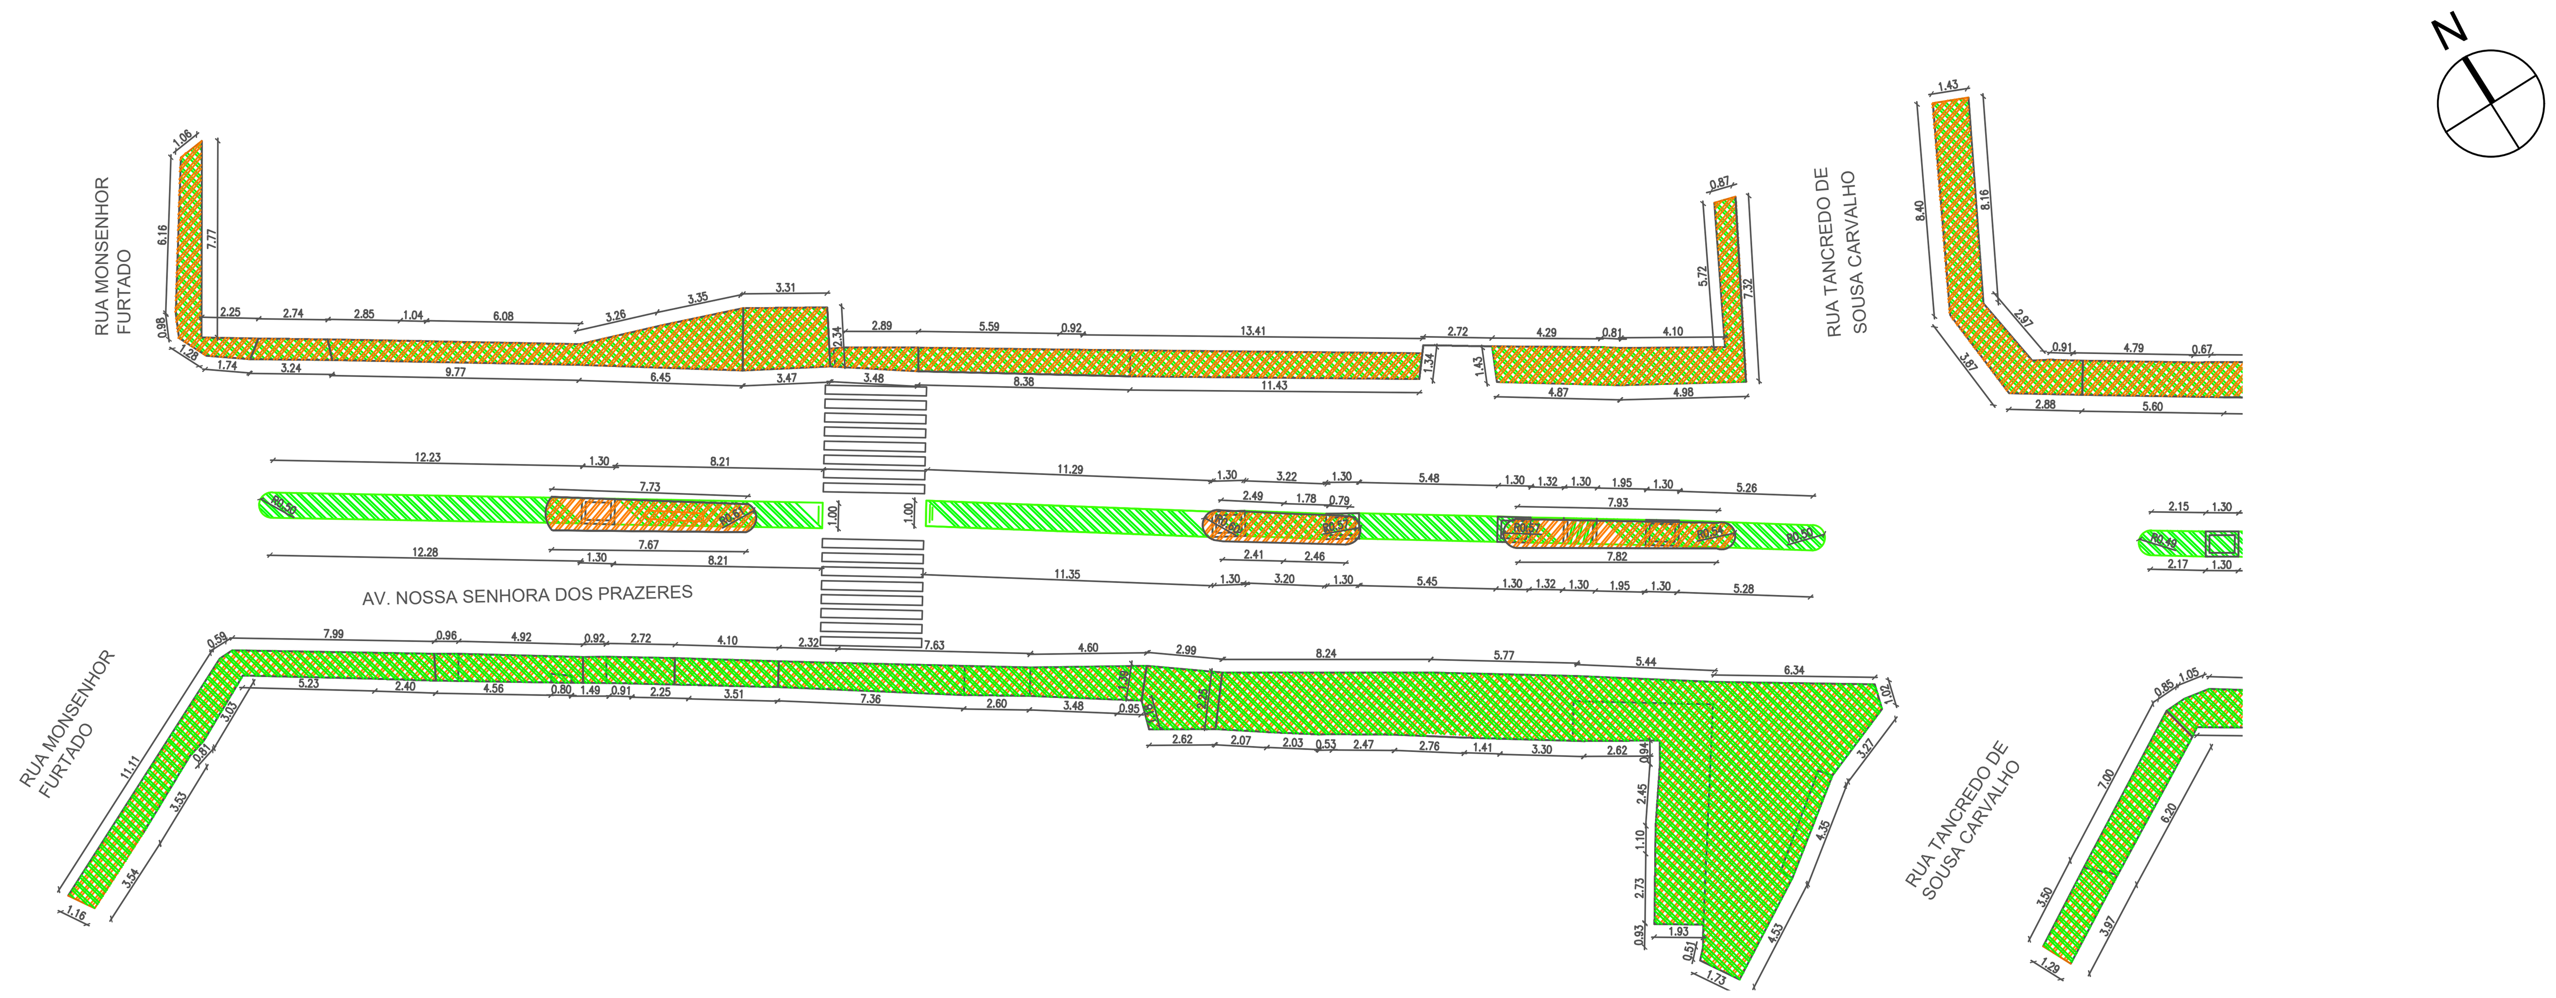

01 PLANTA DE REFORMA TRECHO 4-5
ESCALA 1:250

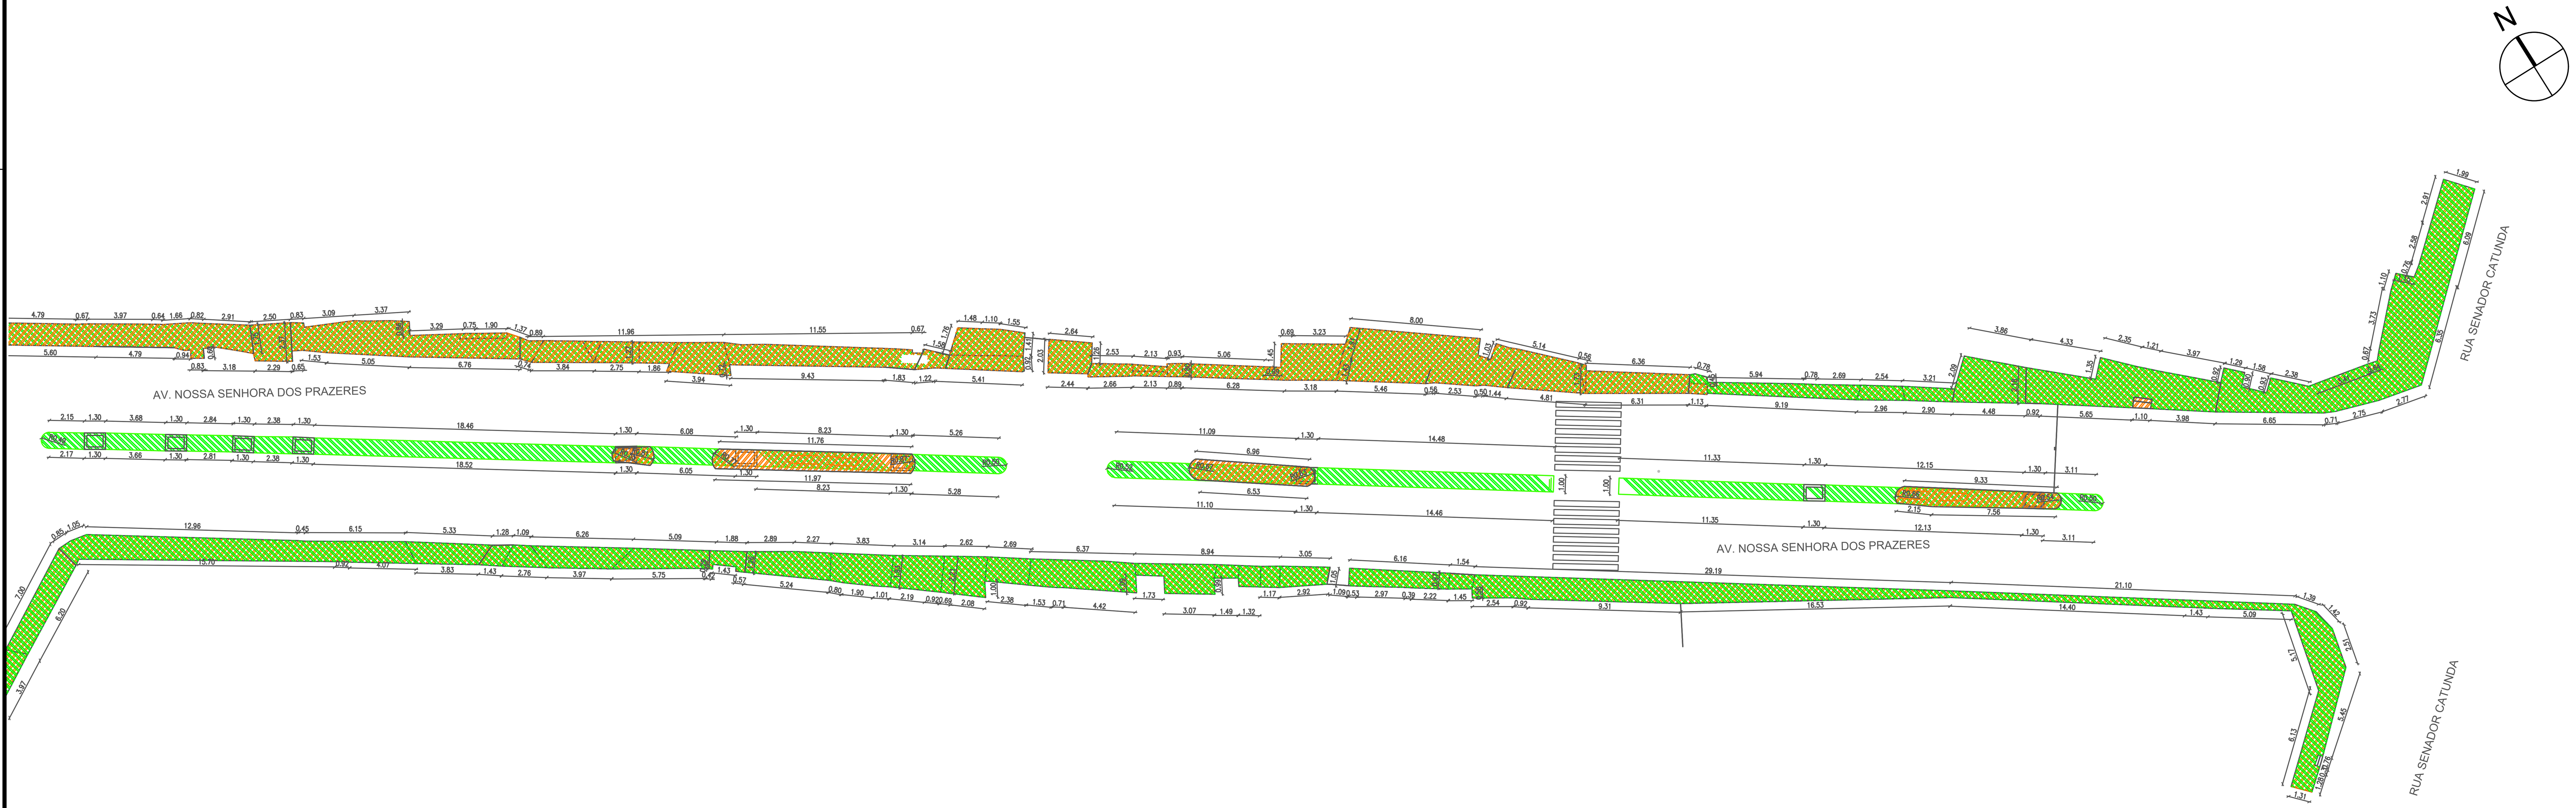

02 PLANTA DE REFORMA TRECHO 5-6
ESCALA 1:250

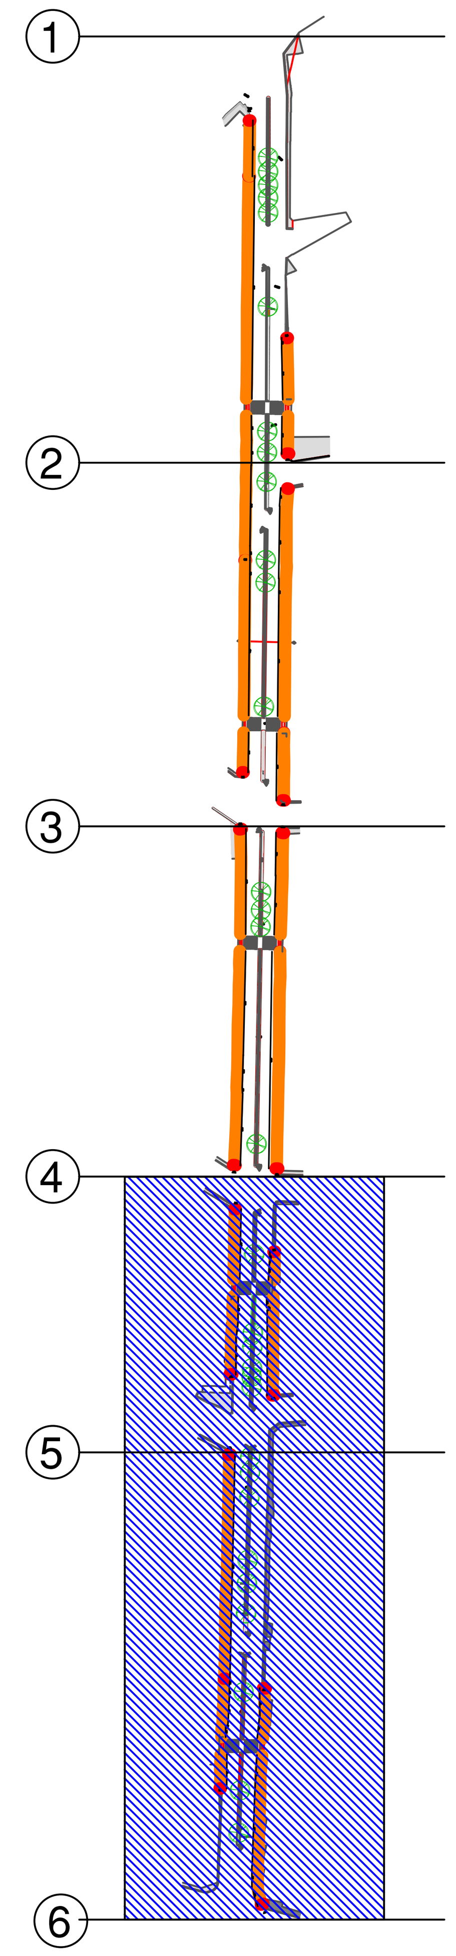

PLANTA MOSCA
ESCALA 1:2000

QUADRO DE REFORMA

CALÇADAS

MANTER:
CONSTRUIR:
DEMOLIR:

APROVAÇÃO:

PROPRIETÁRIO: FISCALIZAÇÃO

Roberto Brígido Coelho Nunes
Arquiteto e Urbanista
RN 245922-1

ROBERTO BRÍGIDO COELHO NUNES - ARQUITETO E URBANISTA - CAU N° A248366-1

JOTA BARROS PROJETOS

PREFEITURA MUNICIPAL DE GUARACIABA DO NORTE/CE.	DESENHO: 01/01	PRANCHA N°: 04/07
PROJETO DE URBANIZAÇÃO NA AV. N.S DOS PRAZERES NO MUNICÍPIO DE GUARACIABA DO NORTE / CE.		
PROJETO ARQUITETÔNICO PLANTA DE REFORMA TRECHO 3-4 E 4-5		

LOCAL:	SEDE DO MUNICIPIO DE GUARACIABA DO NORTE / CE.	
PROJETISTA:	ROBERTO BRÍGIDO COELHO NUNES - ARQUITETO E URBANISTA - CAU N° A248366-1	ESCALA:
PROPRIETÁRIO:	PREFEITURA MUNICIPAL DE GUARACIABA DO NORTE / CE.	INDICADA
DESENHISTA:	LUANA NUNES	DATA:
ARQUIVO:	AV. N.S DOS PRAZERES_R01.DWG	JANEIRO/2023

Governo Municipal

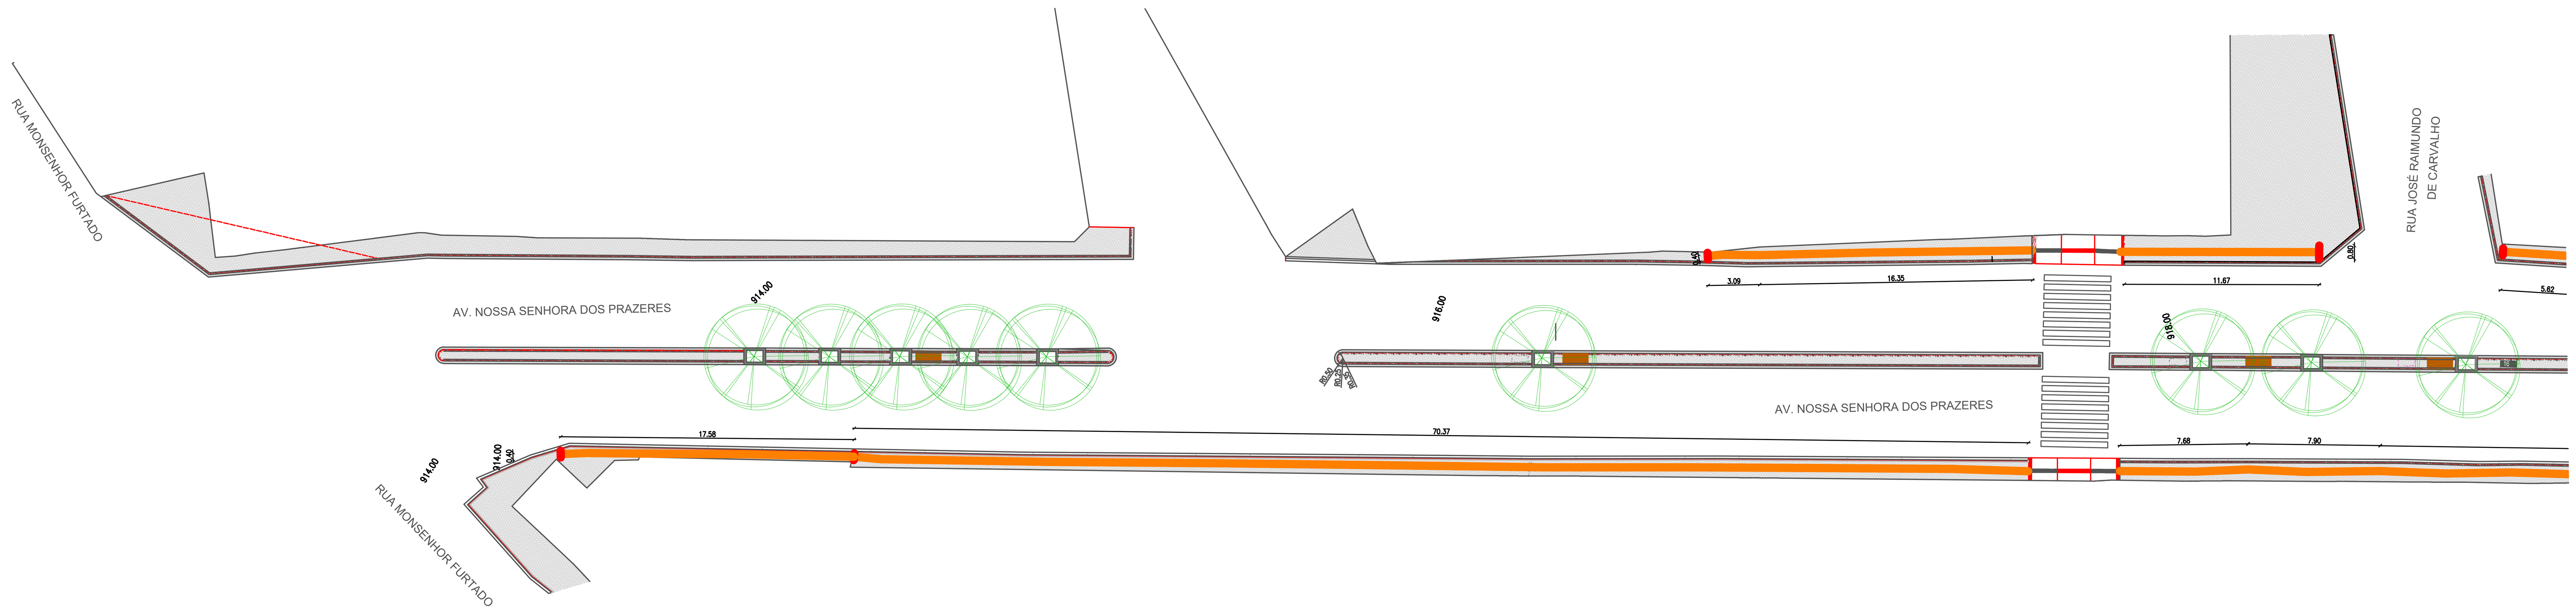

01 | PLANTA REFORMADA TRECHO 1-2
ESCALA 1:250

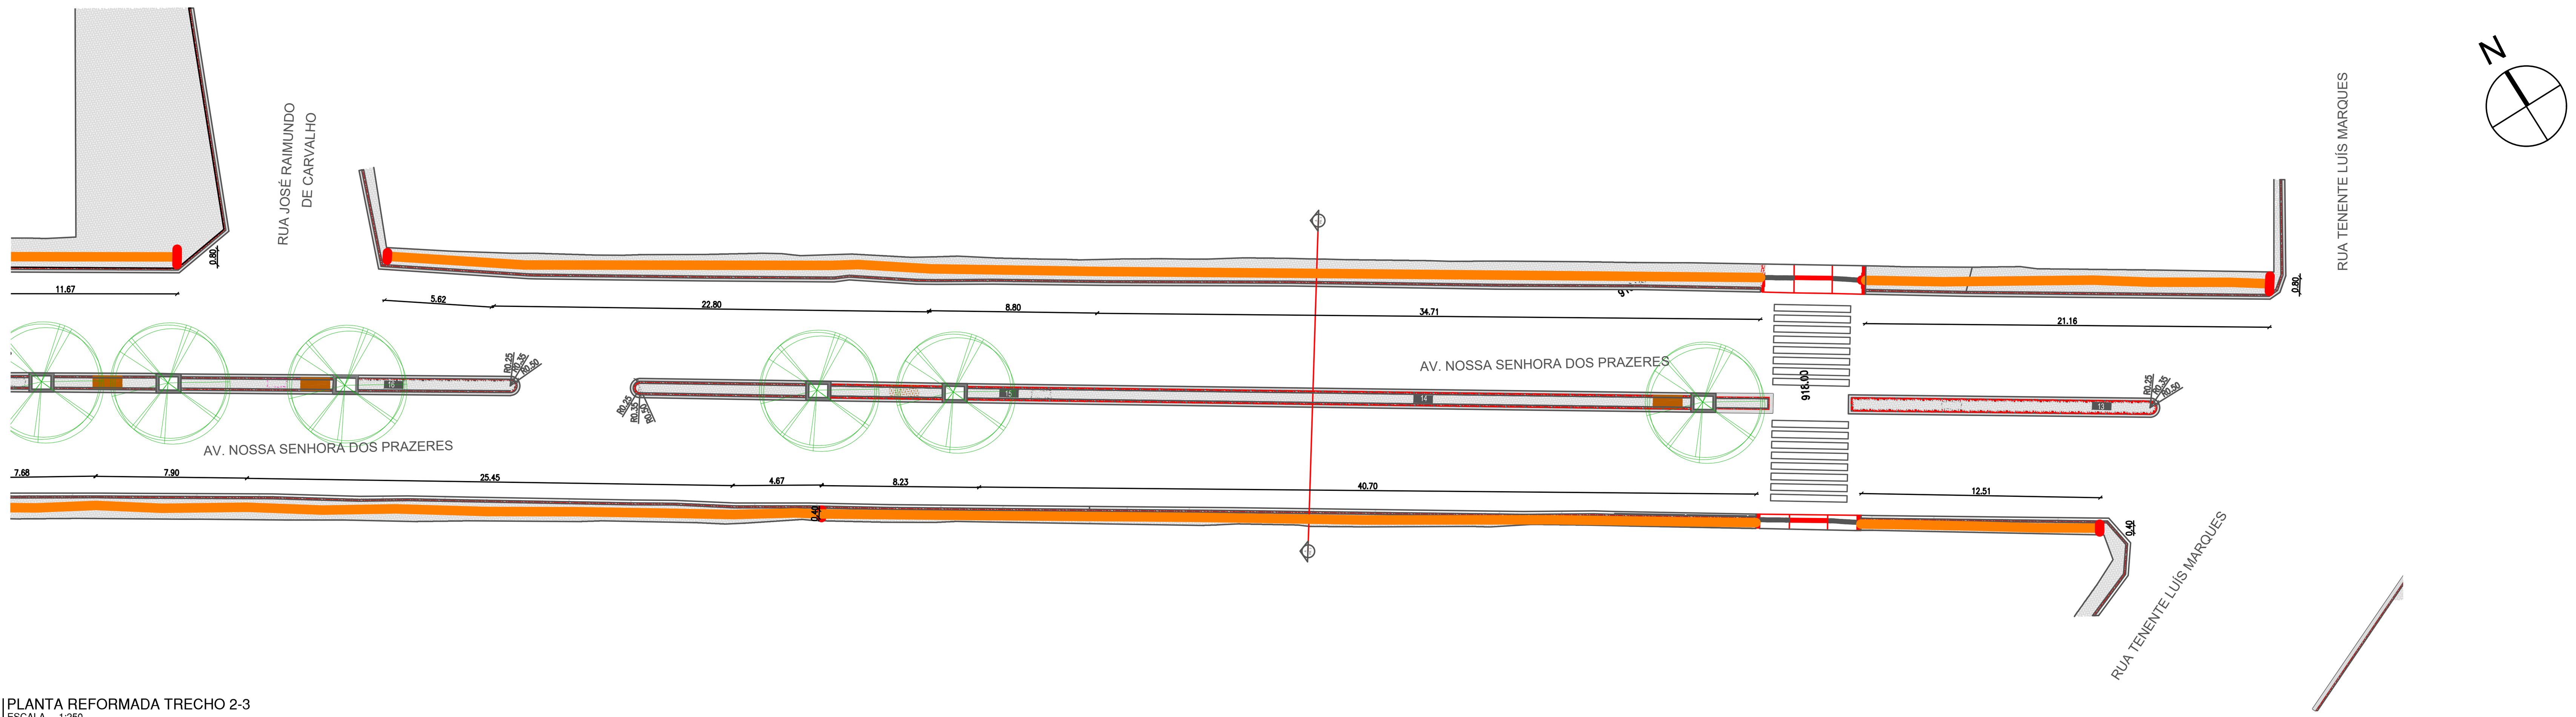

02 | PLANTA REFORMADA TRECHO 2-3
ESCALA 1:250

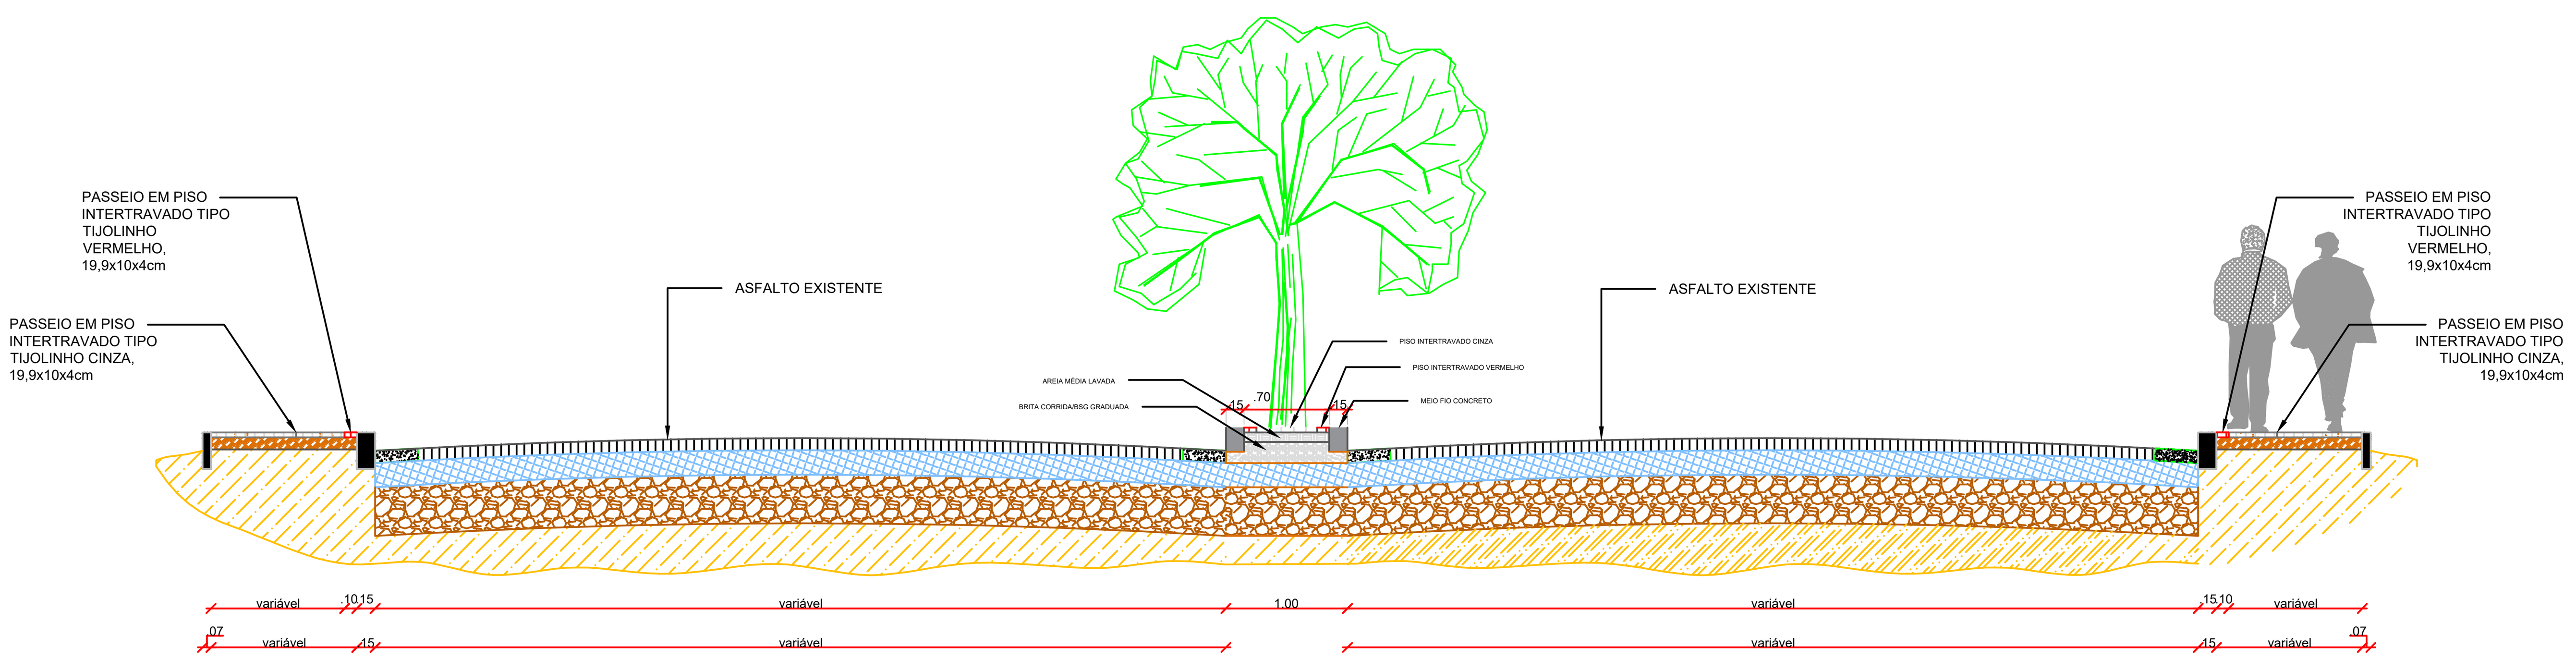

03 | CORTE AA
ESCALA 1:50

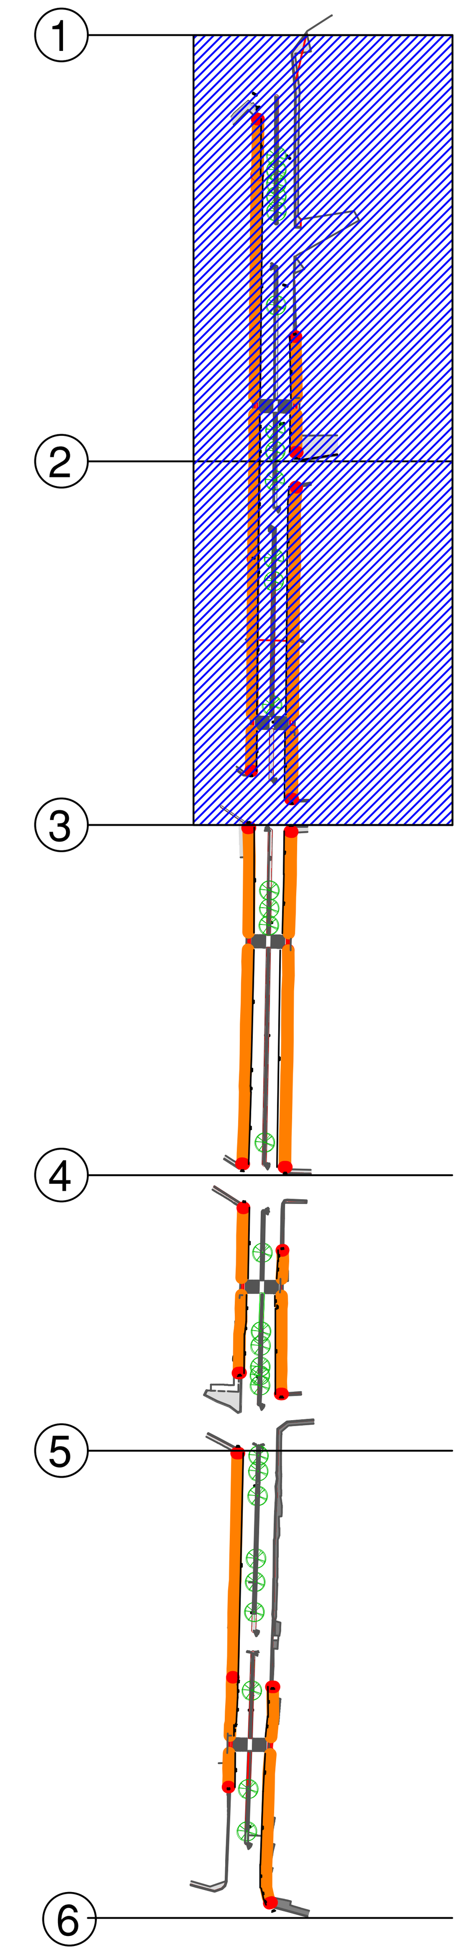

PLANTA MOSCA
ESCALA 1:2000

LEGENDA DE DESENHOS

PISO INTERTRAVADO VERMELHO | PISO INTERTRAVADO CINZA | CONCRETO | BANCO PUBLICO | TOTEM

APROVAÇÃO:

PROPRIETÁRIO

FISCALIZAÇÃO

Roberto Brígido Coelho Nunes
Arquiteto e Urbanista
RN: 245922-1

ROBERTO BRÍGIDO COELHO NUNES - ARQUITETO E URBANISTA - CAU N° A248366-1

JOTA BARROS PROJETOS
RUA TABELIÃO JOAQUIM COELHO 622, ALTOS
FONE: (85) 3032-0556
E-MAIL: contato@jbarrosprojetos.com.br
www.jbarrosprojetos.com.br

PREFEITURA MUNICIPAL DE GUARACIABA DO NORTE/CE.

DESENHO: 01/01

PRANCHA N° 05/07

PROJETO DE URBANIZAÇÃO NA AV. N.S DOS PRAZERES NO MUNICÍPÍO DE GUARACIABA DO NORTE / CE.

PROJETO ARQUITETÔNICO
PLANTA REFORMADA TRECHO 1-2 E 2-3 E CORTE AA

LOCAL:	SEDE DO MUNICIPIO DE GUARACIABA DO NORTE / CE.		
PROJETISTA:	ROBERTO BRÍGIDO COELHO NUNES - ARQUITETO E URBANISTA - CAU N° A248366-1	ESCALA:	
PROPRIETÁRIO:	PREFEITURA MUNICIPAL DE GUARACIABA DO NORTE / CE.	INDICADA	
DESENHISTA:	LUANA NUNES	DATA:	
ARQUIVO:	AV. N.S DOS PRAZERES_R01.DWG	JANEIRO/2023	

Governo Municipal

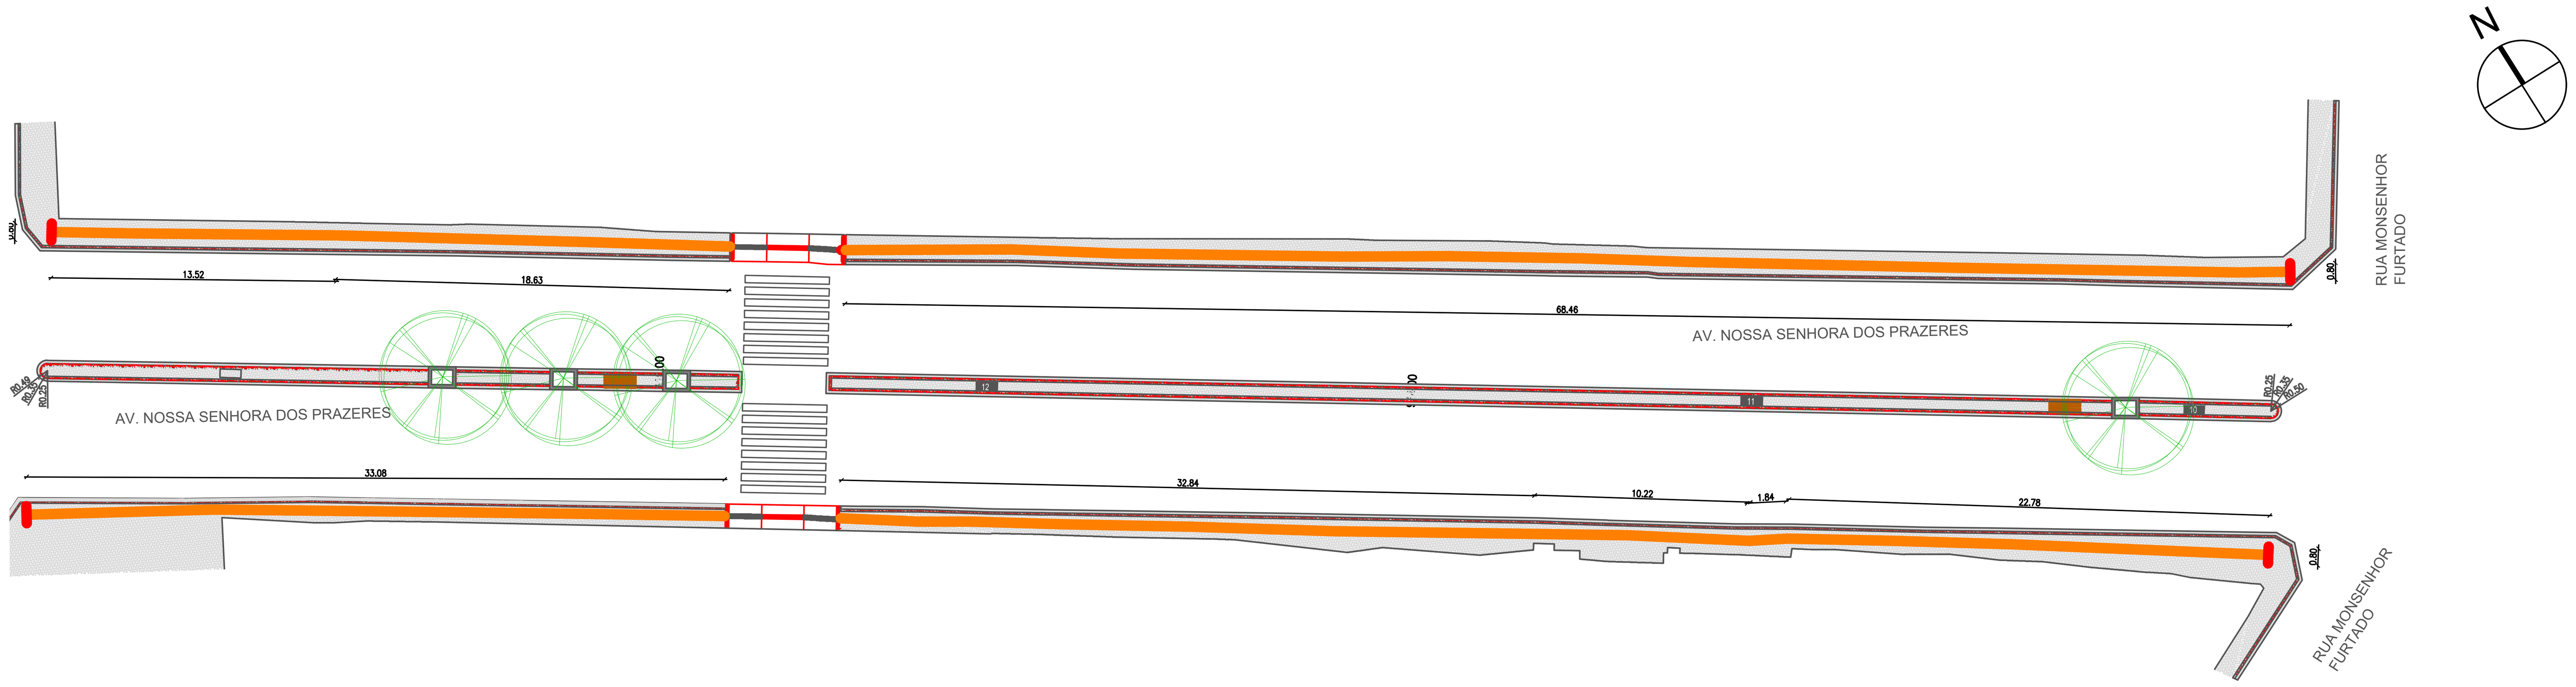

01 PLANTA REFORMADA TRECHO 3-4
ESCALA 1:250

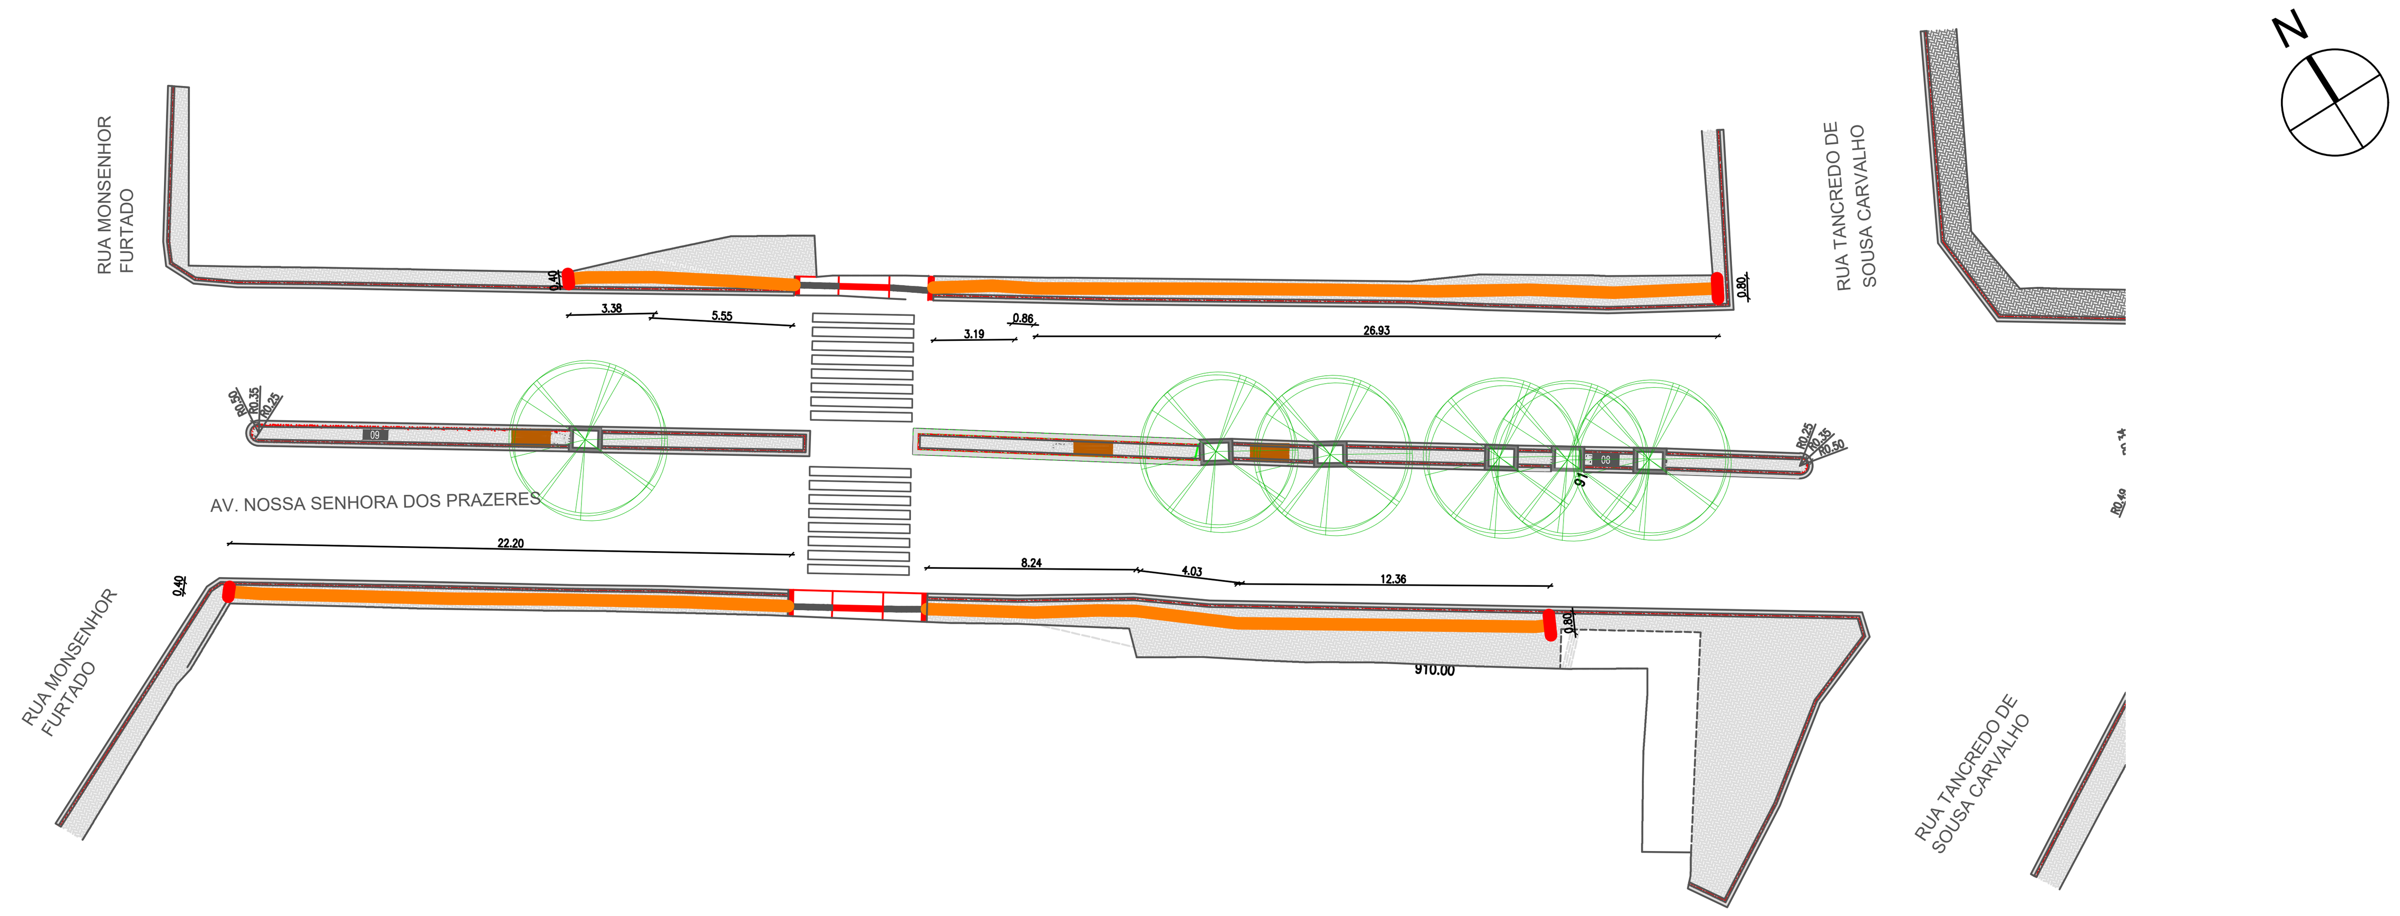

02 PLANTA REFORMADA TRECHO 4-5
ESCALA 1:250

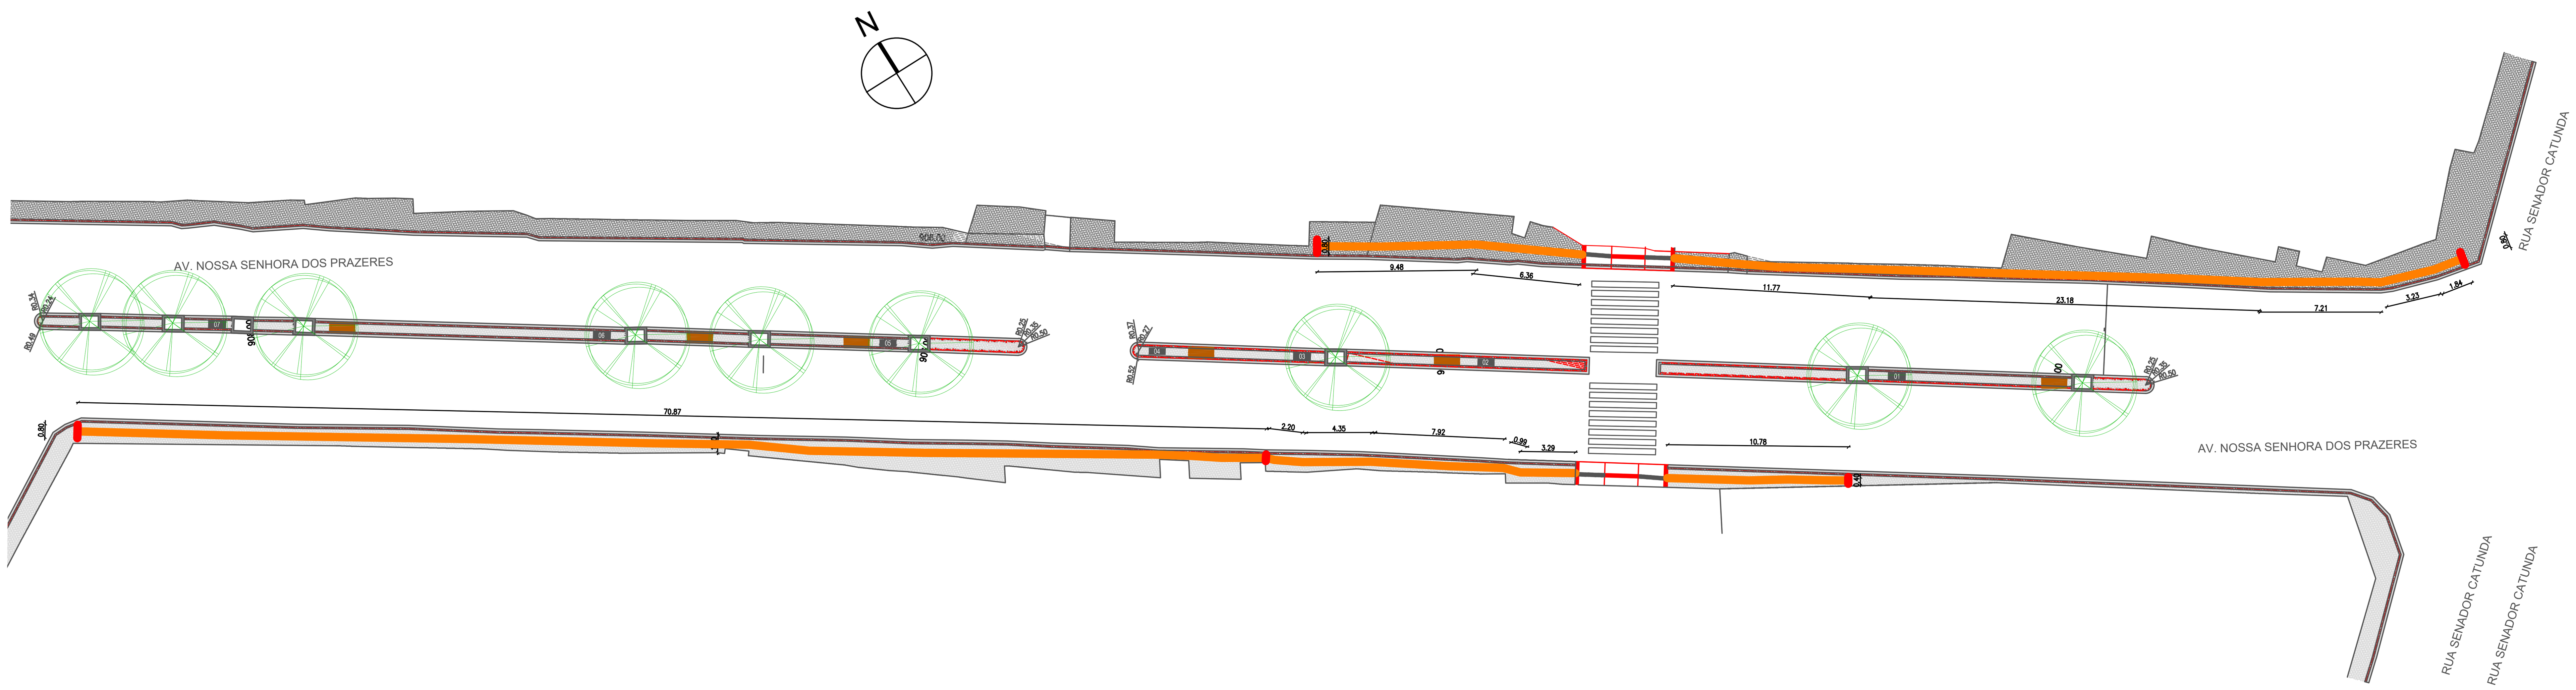

03 PLANTA REFORMADA TRECHO 5-6
ESCALA 1:250

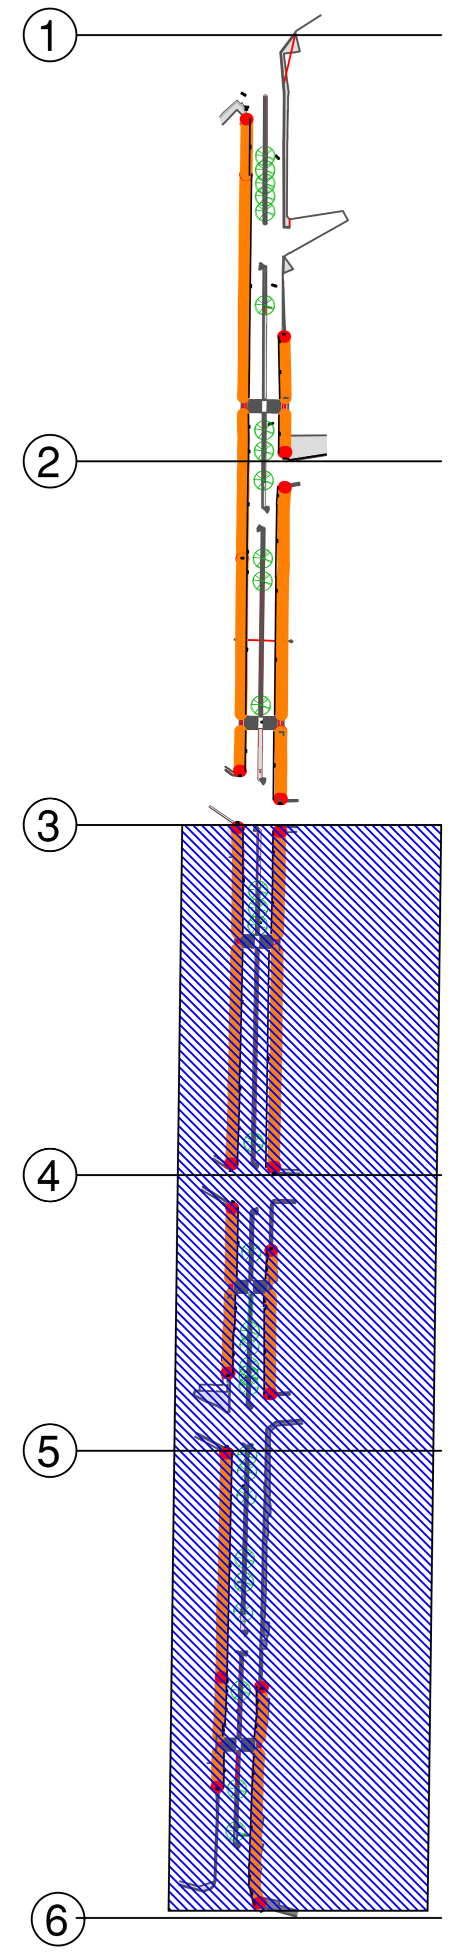

PLANTA MOSCA
ESCALA 1:2000

LEGENDA DE DESENHOS

PISO INTERTRAVADO VERMELHO

PISO INTERTRAVADO CINZA

CONCRETO

BANCO PUBLICO

00

TOTEM

APROVAÇÃO:

PROPRIETÁRIO

FISCALIZAÇÃO

Roberto Brígido Coelho Nunes
Arquiteto e Urbanista
RN: 245922-1

ROBERTO BRÍGIDO COELHO NUNES - ARQUITETO E URBANISTA - CAU N° A248366-1

JOTA BARROS PROJETOS
RUA TABELIÃO JOAQUIM COELHO 622, ALTOS
FONE: (85) 3032-0556
E-MAIL: contato@jbarrosprojetos.com.br
www.jbarrosprojetos.com.br

PREFEITURA MUNICIPAL DE GUARACIABA DO NORTE/CE.

DESENHO: 01/01

PRANCHA N° 06/07

PROJETO DE URBANIZAÇÃO NA AV. N.S DOS PRAZERES NO MUNICÍPÍO DE GUARACIABA DO NORTE / CE.

PROJETO ARQUITETÔNICO
PLANTA REFORMADA TRECHO 3-4 E 4-5

LOCAL:	SEDE DO MUNICIPIO DE GUARACIABA DO NORTE / CE.		
PROJETISTA:	ROBERTO BRÍGIDO COELHO NUNES - ARQUITETO E URBANISTA - CAU N° A248366-1	ESCALA:	
PROPRIETÁRIO:	PREFEITURA MUNICIPAL DE GUARACIABA DO NORTE / CE.	INDICADA	
DESENHISTA:	LUANA NUNES	DATA:	
ARQUIVO:	AV. N.S DOS PRAZERES_R01.DWG	JANEIRO/2023	

Governo Municipal

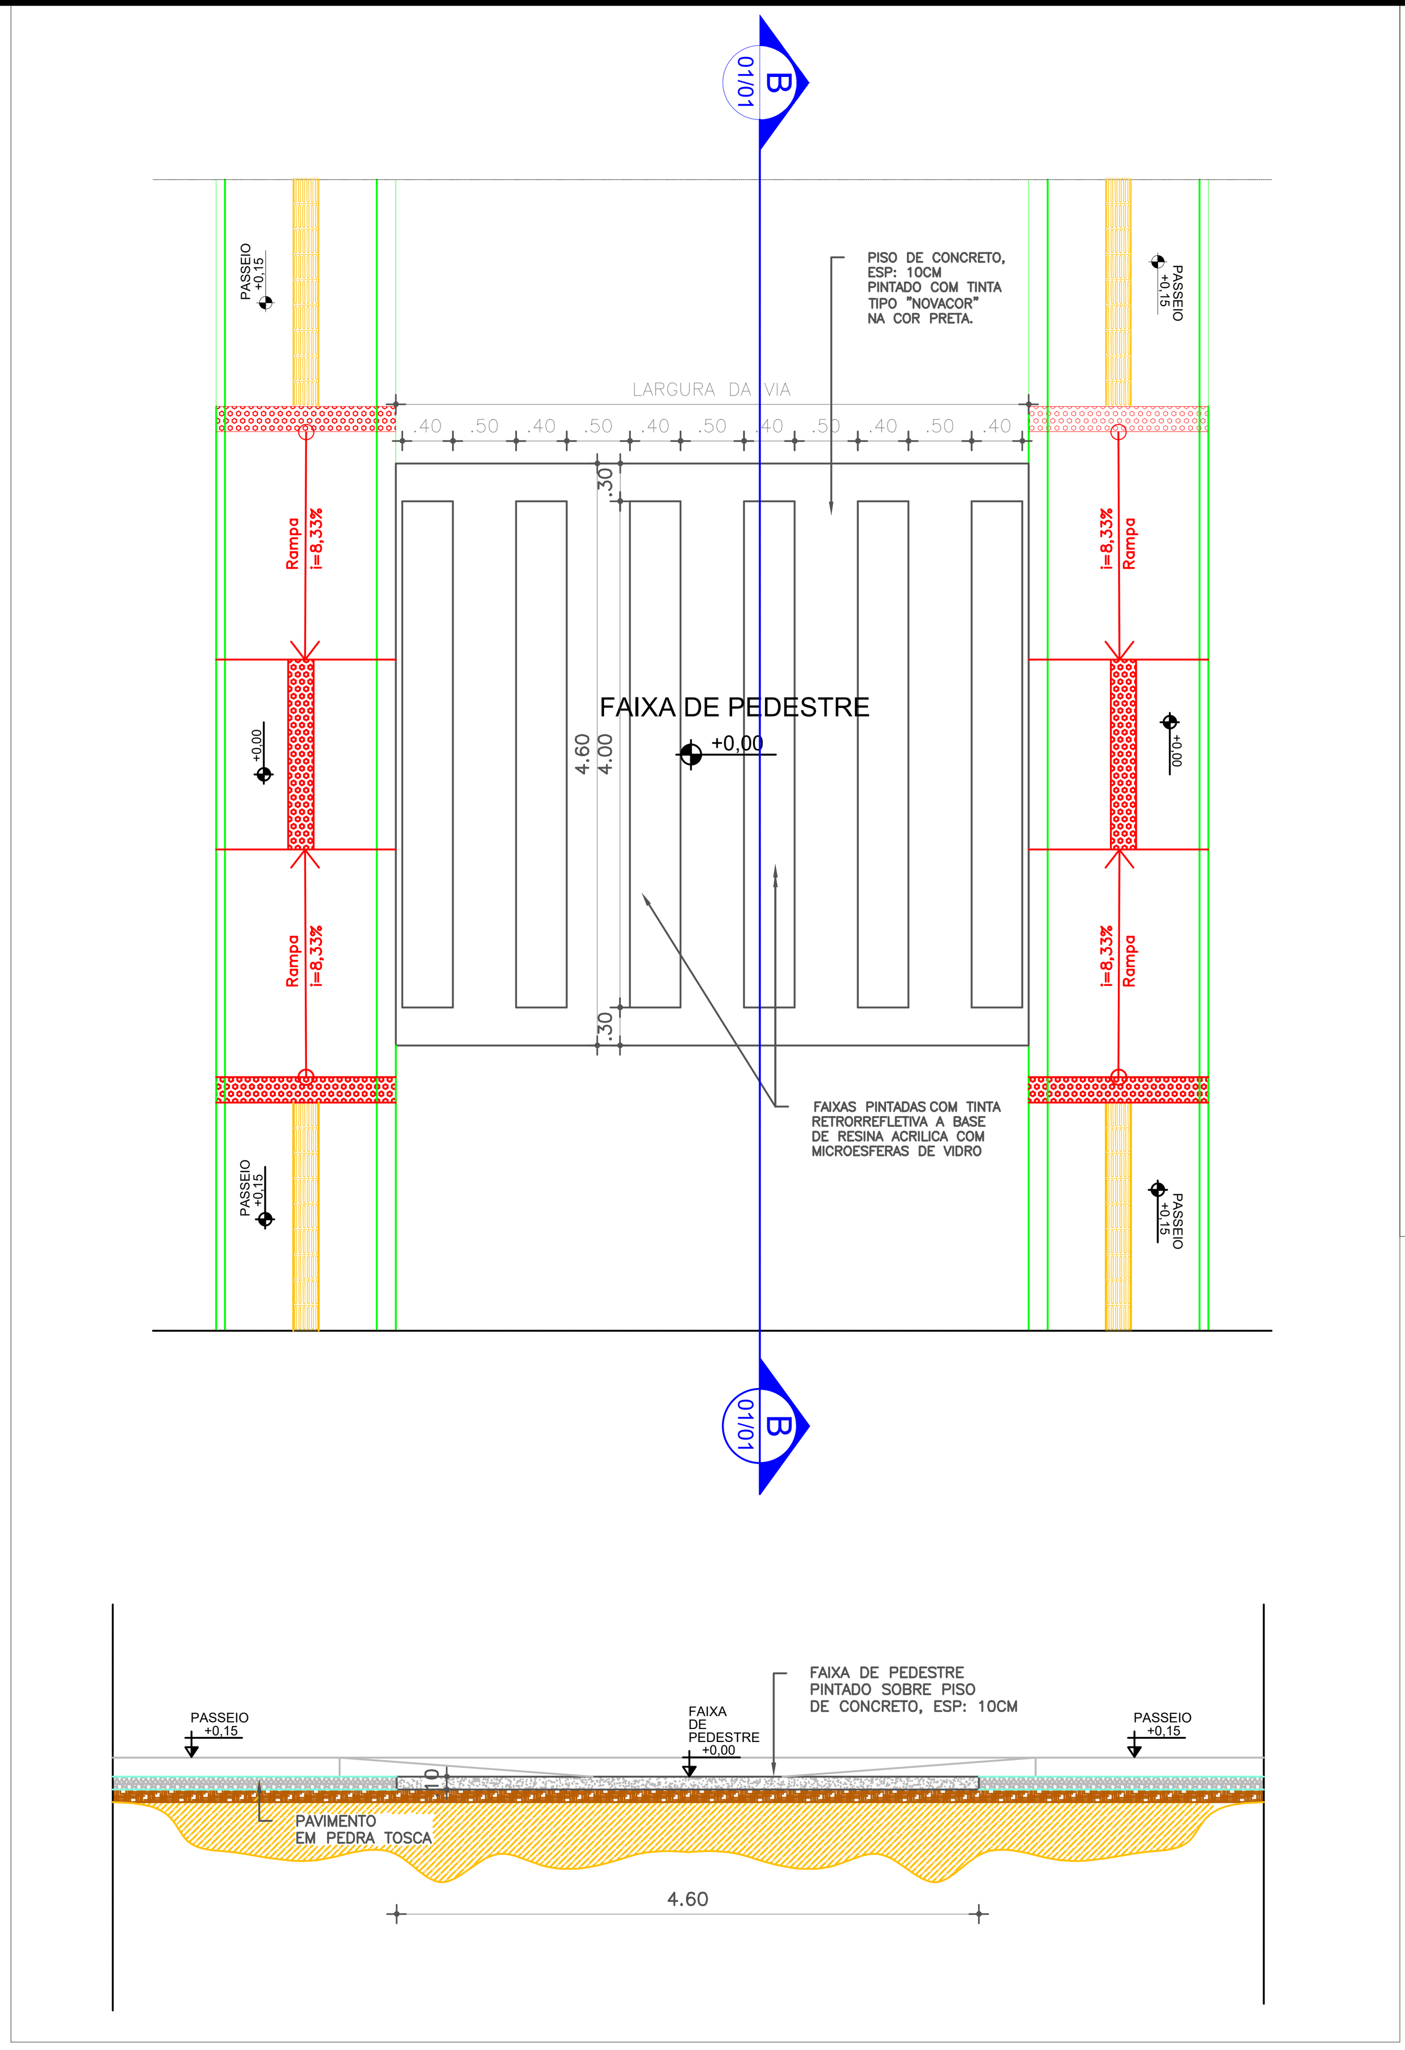

01 | DET 1: FAIXA DE PEDESTRE
ESCALA 1/50

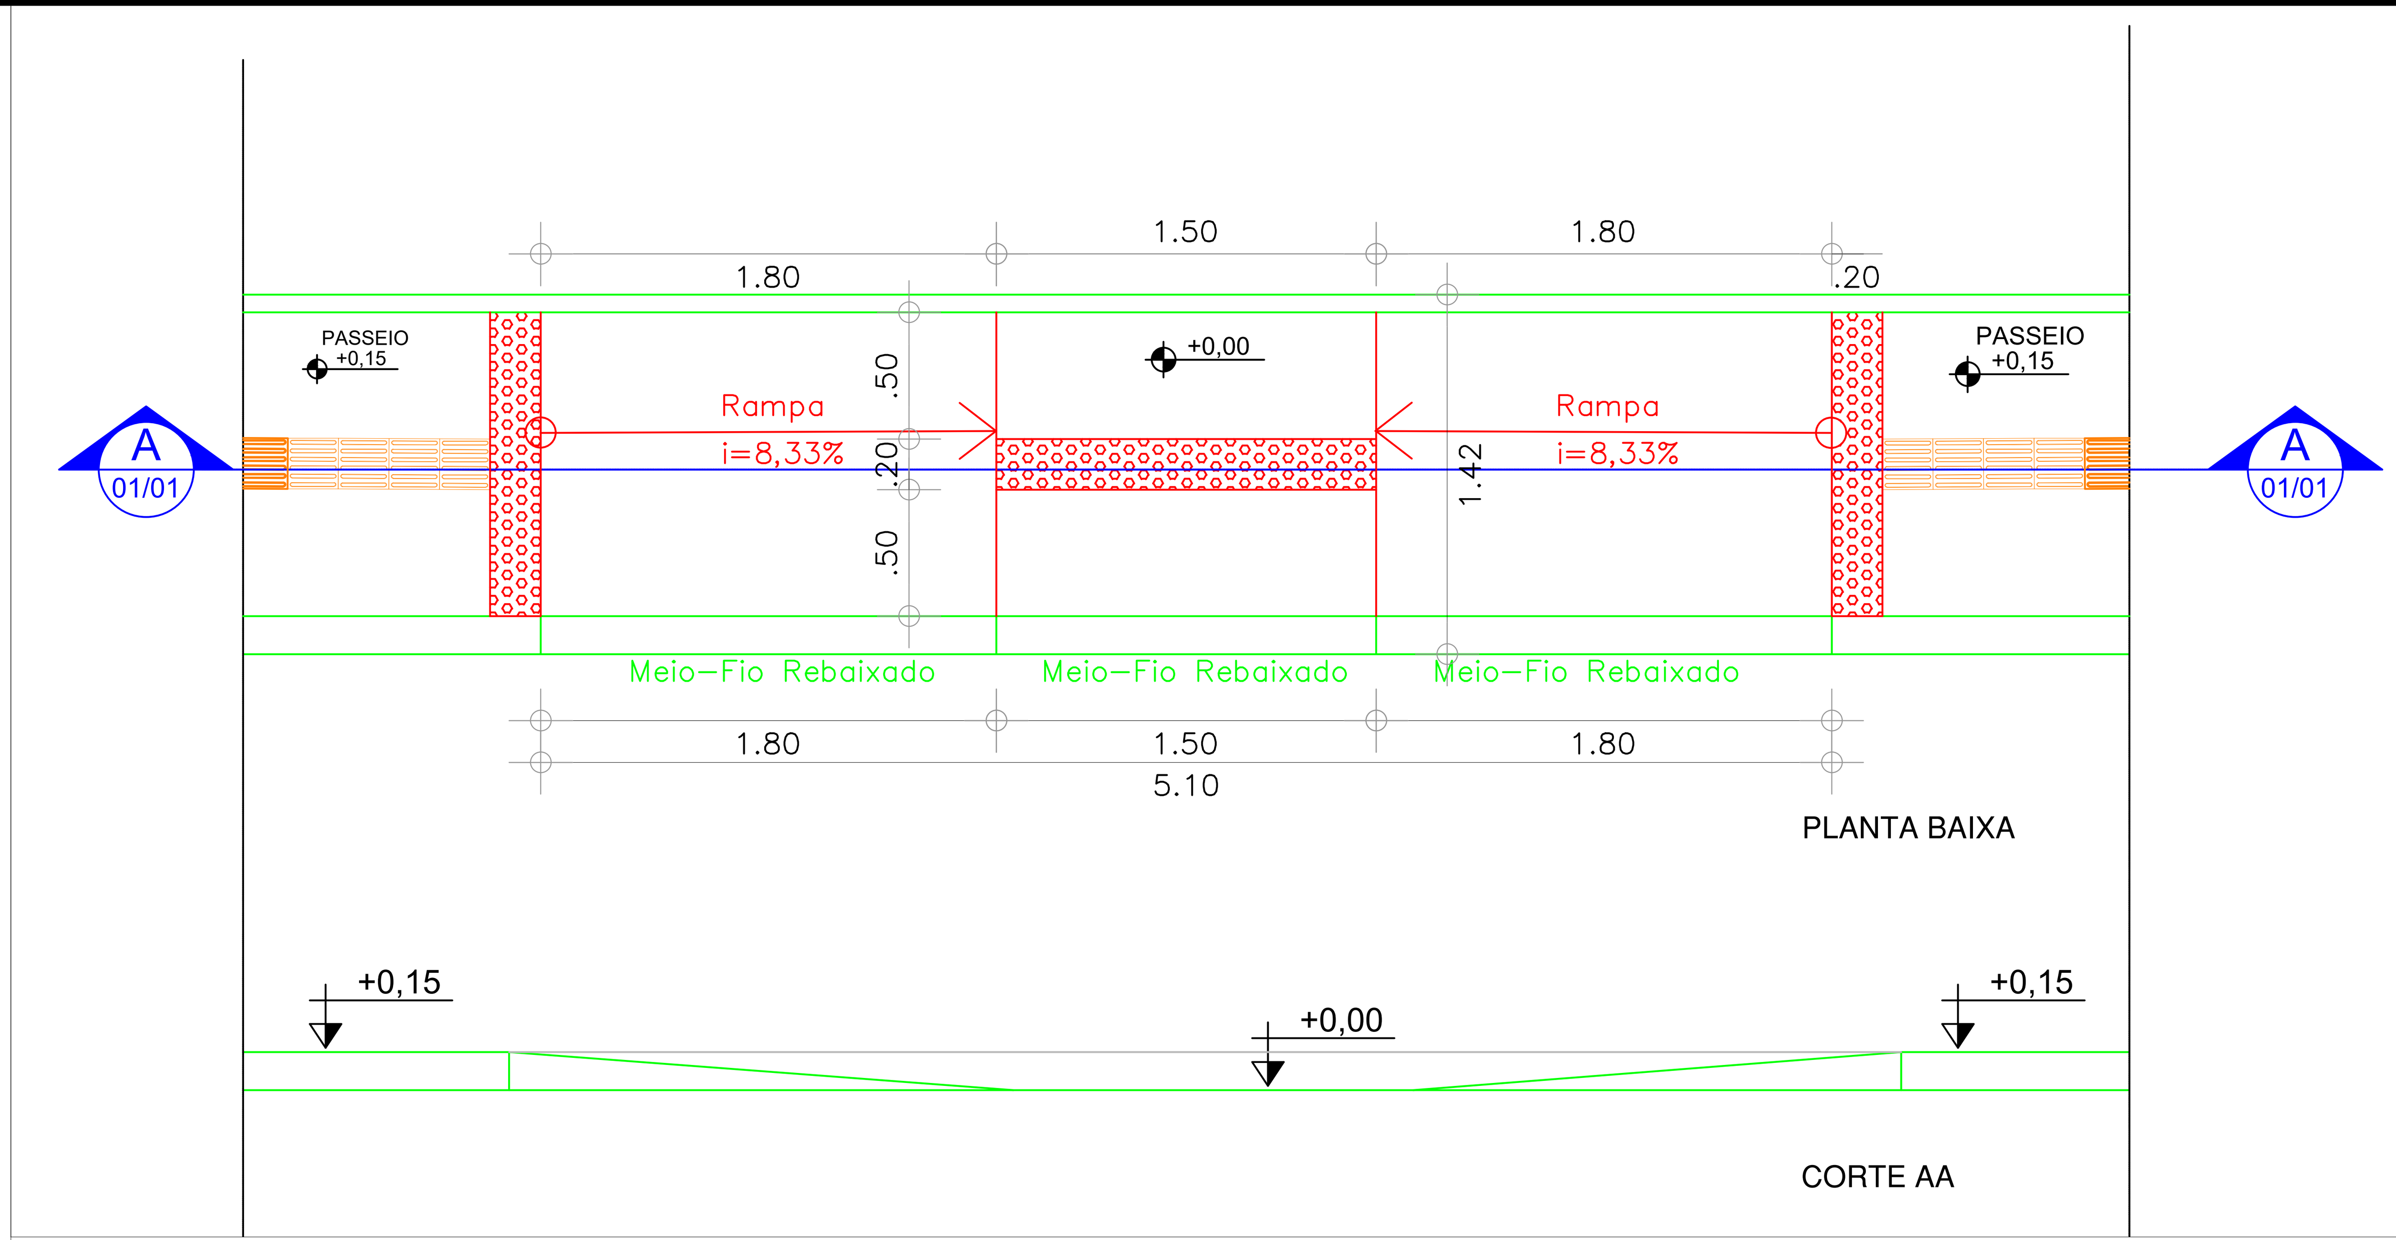

02 | DET 2: RAMPA
ESCALA 1/25

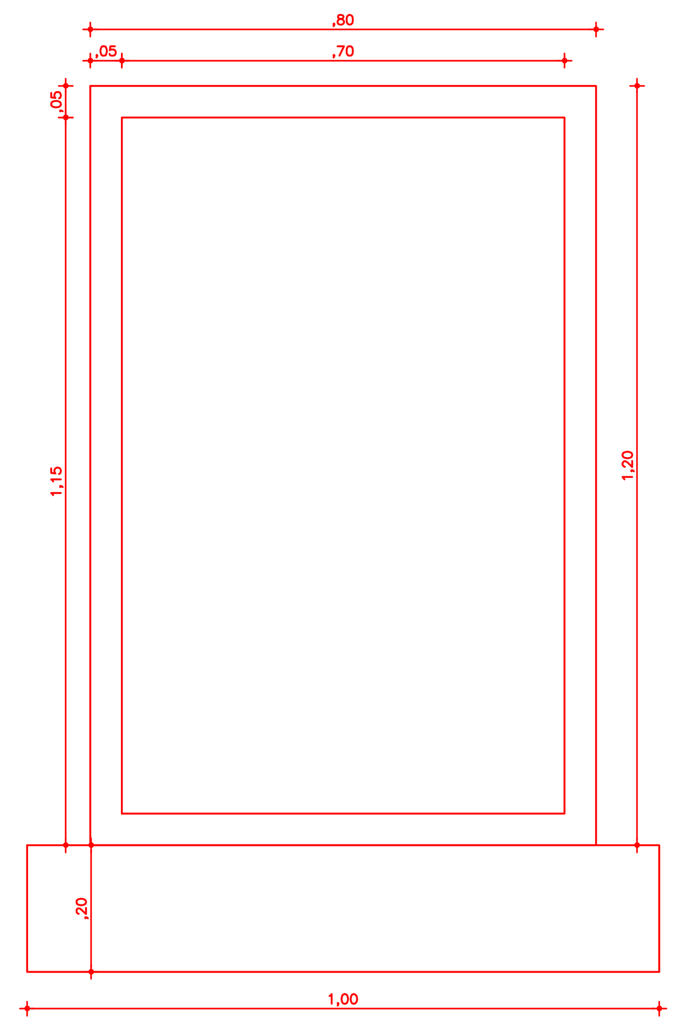

07 | DET 7: TOTEM
ESCALA 1/10

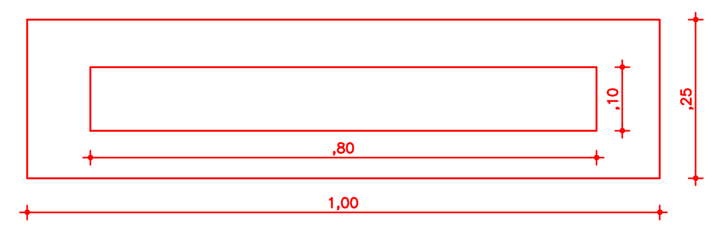

08 | DET 8: TOTEM
ESCALA 1/10

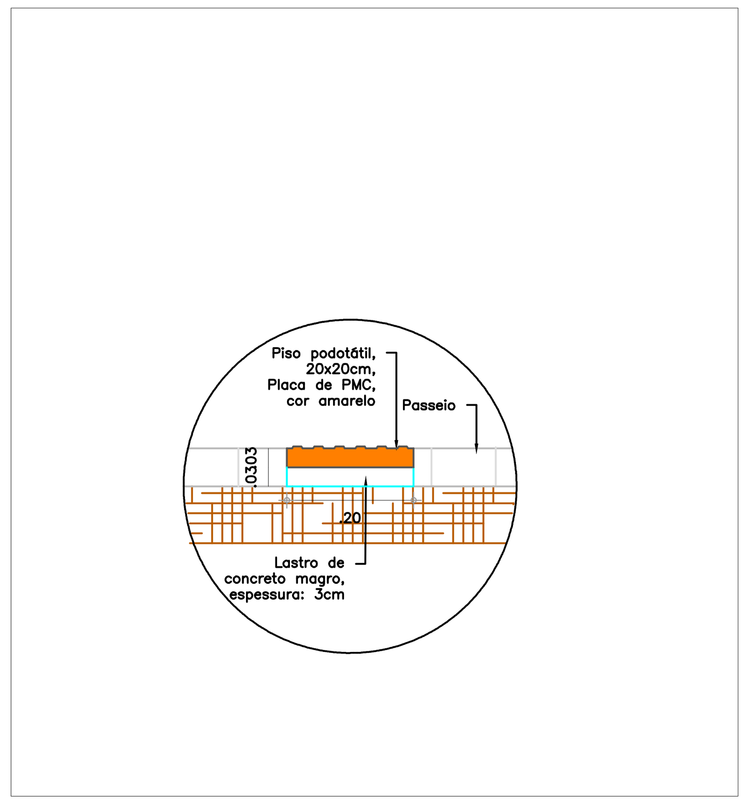

03 | DET 3: PISO PODOTÁTIL
ESCALA 1/10

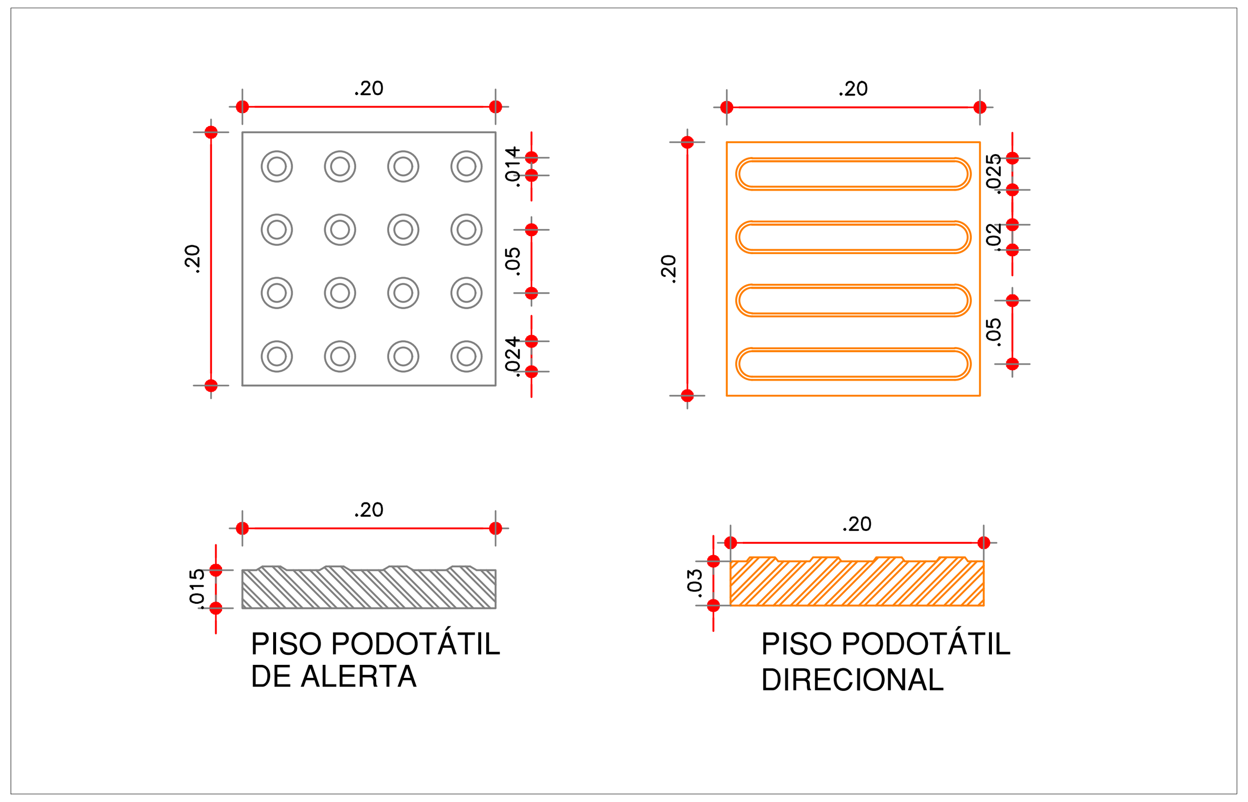

04 | DET 4: PISO PODOTÁTIL
ESCALA 1/5

09 | DET 9: TOTEM
ESCALA 1/10

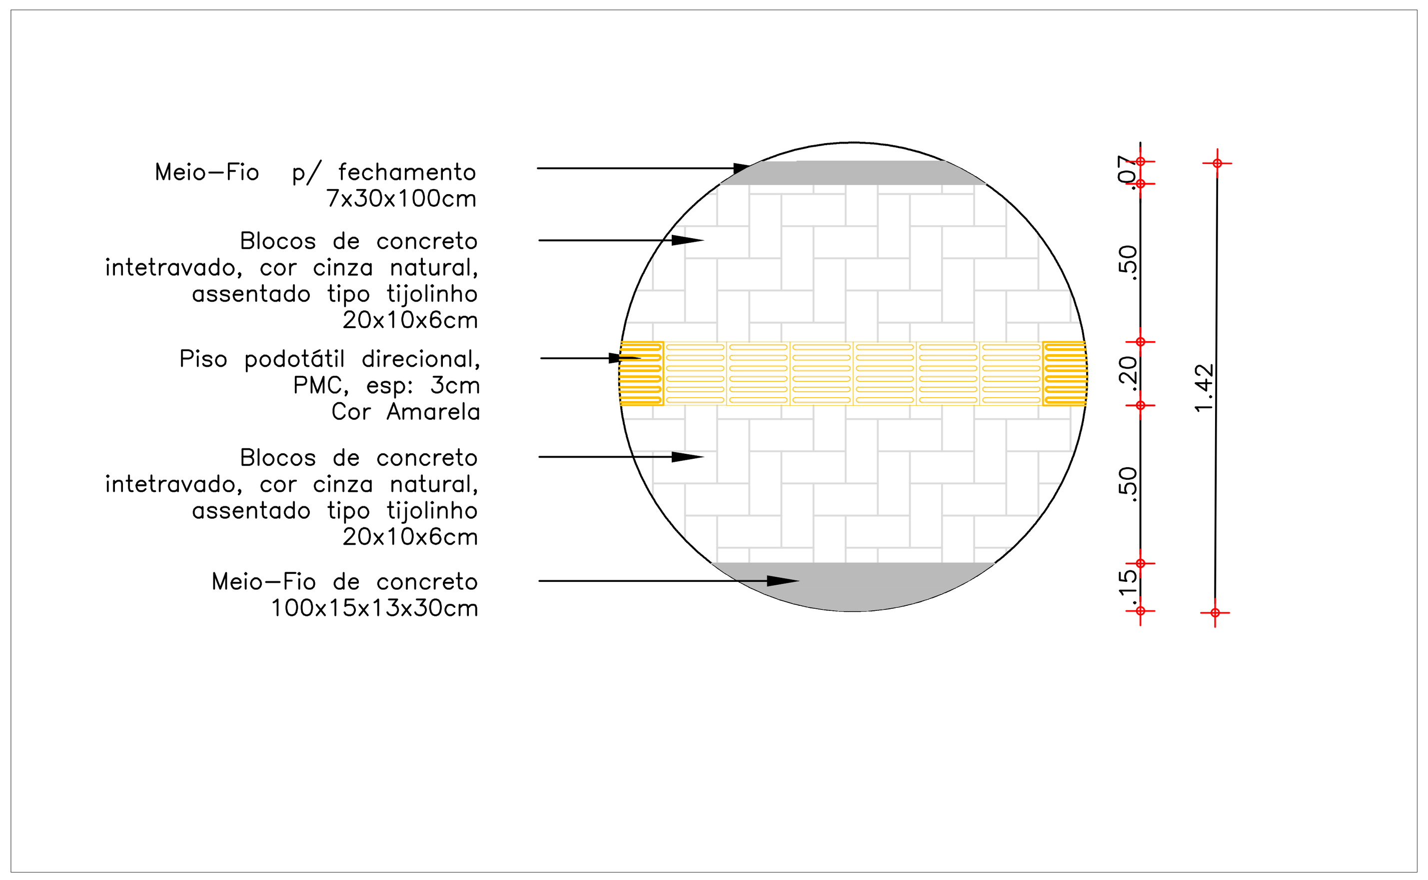

05 | DET 5: PAGINAÇÃO DE PISOS
ESCALA 1/20

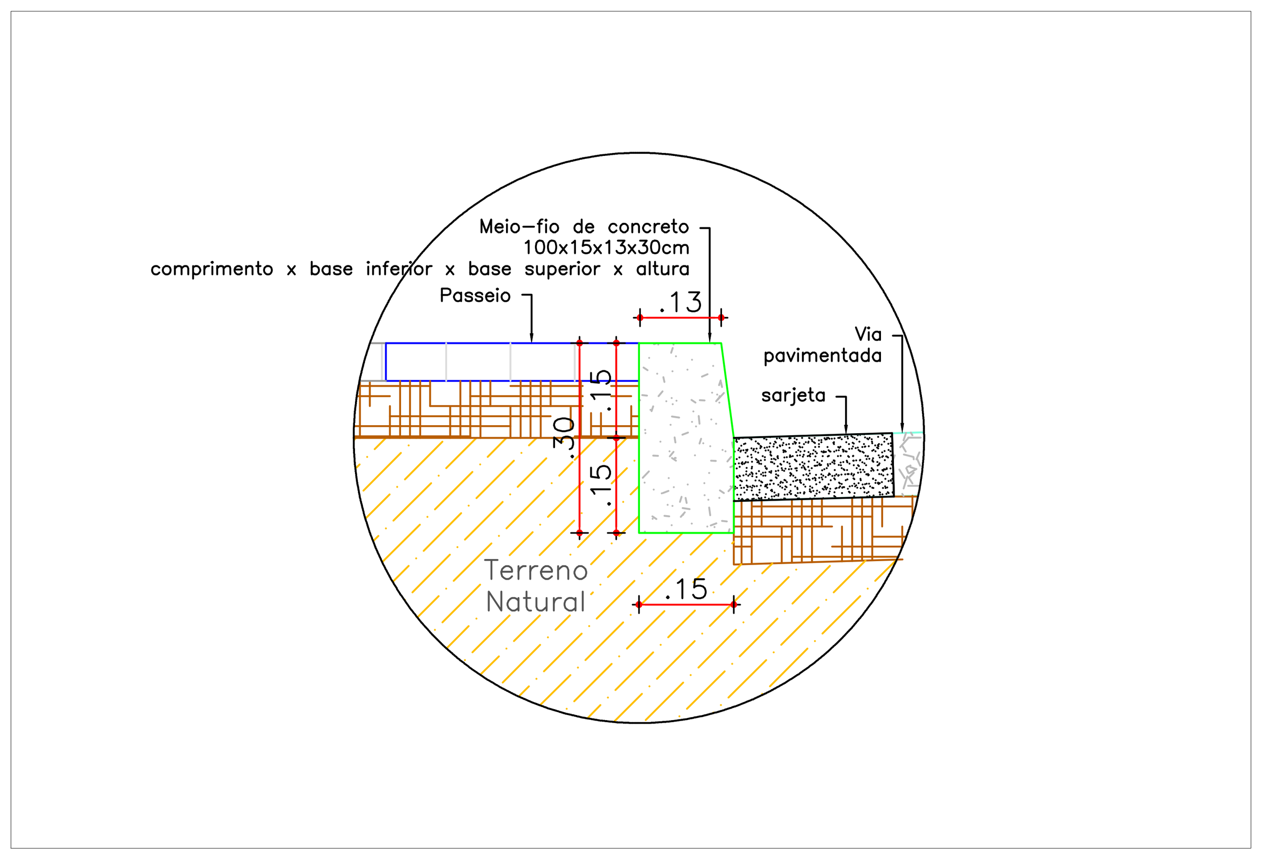

06 | DET 6: MEIO-FIO
ESCALA 1/10

LEGENDA DE DESENHOS

PISO INTERTRAVADO VERMELHO | PISO INTERTRAVADO CINZA | CONCRETO | BANCO PÚBLICO | 00 TOTEM

APROVAÇÃO:

PROPRIETÁRIO | FISCALIZAÇÃO

ROBERTO BRÍGIDO COELHO NUNES - ARQUITETO E URBANISTA - CAU N° A248366-1

JOTA BARROS PROJETOS

PREFEITURA MUNICIPAL DE GUARACIABA DO NORTE/CE.

DESENHO: 01/01 | PRANCHA N°: 07/07

PROJETO DE URBANIZAÇÃO NA AV. N.S DOS PRAZERES NO MUNICÍPIO DE GUARACIABA DO NORTE / CE.

PROJETO ARQUITETÔNICO

DET. RAMPA, DET. FAIXA DE PEDESTRE, DET. PISO PODOTÁTIL, PAGINAÇÃO DE PISOS, DET. MEIO FIO, DET. TOTEM

LOCAL:	SEDE DO MUNICÍPIO DE GUARACIABA DO NORTE / CE.		
PROJETISTA:	ROBERTO BRÍGIDO COELHO NUNES - ARQUITETO E URBANISTA - CAU N° A248366-1	ESCALA:	
PROPRIETÁRIO:	PREFEITURA MUNICIPAL DE GUARACIABA DO NORTE / CE.	INDICADA	
DESENHISTA:	LUANA NUNES	DATA:	
ARQUIVO:	AV. N.S DOS PRAZERES_R01.DWG	JANEIRO/2023	

Governo Municipal